


OCZYSZCZALNIA ŚCIEKÓW W CEGŁOWIE. ISTNIEJĄCY DO PRZEBUDOWY OB. 09  
 STACJA MECHANICZNEGO ODWADNIENIA OSADU  
 SCHEMAT BLOKOWY ZASILANIA URZĄDZEŃ ELEKTRYCZNYCH

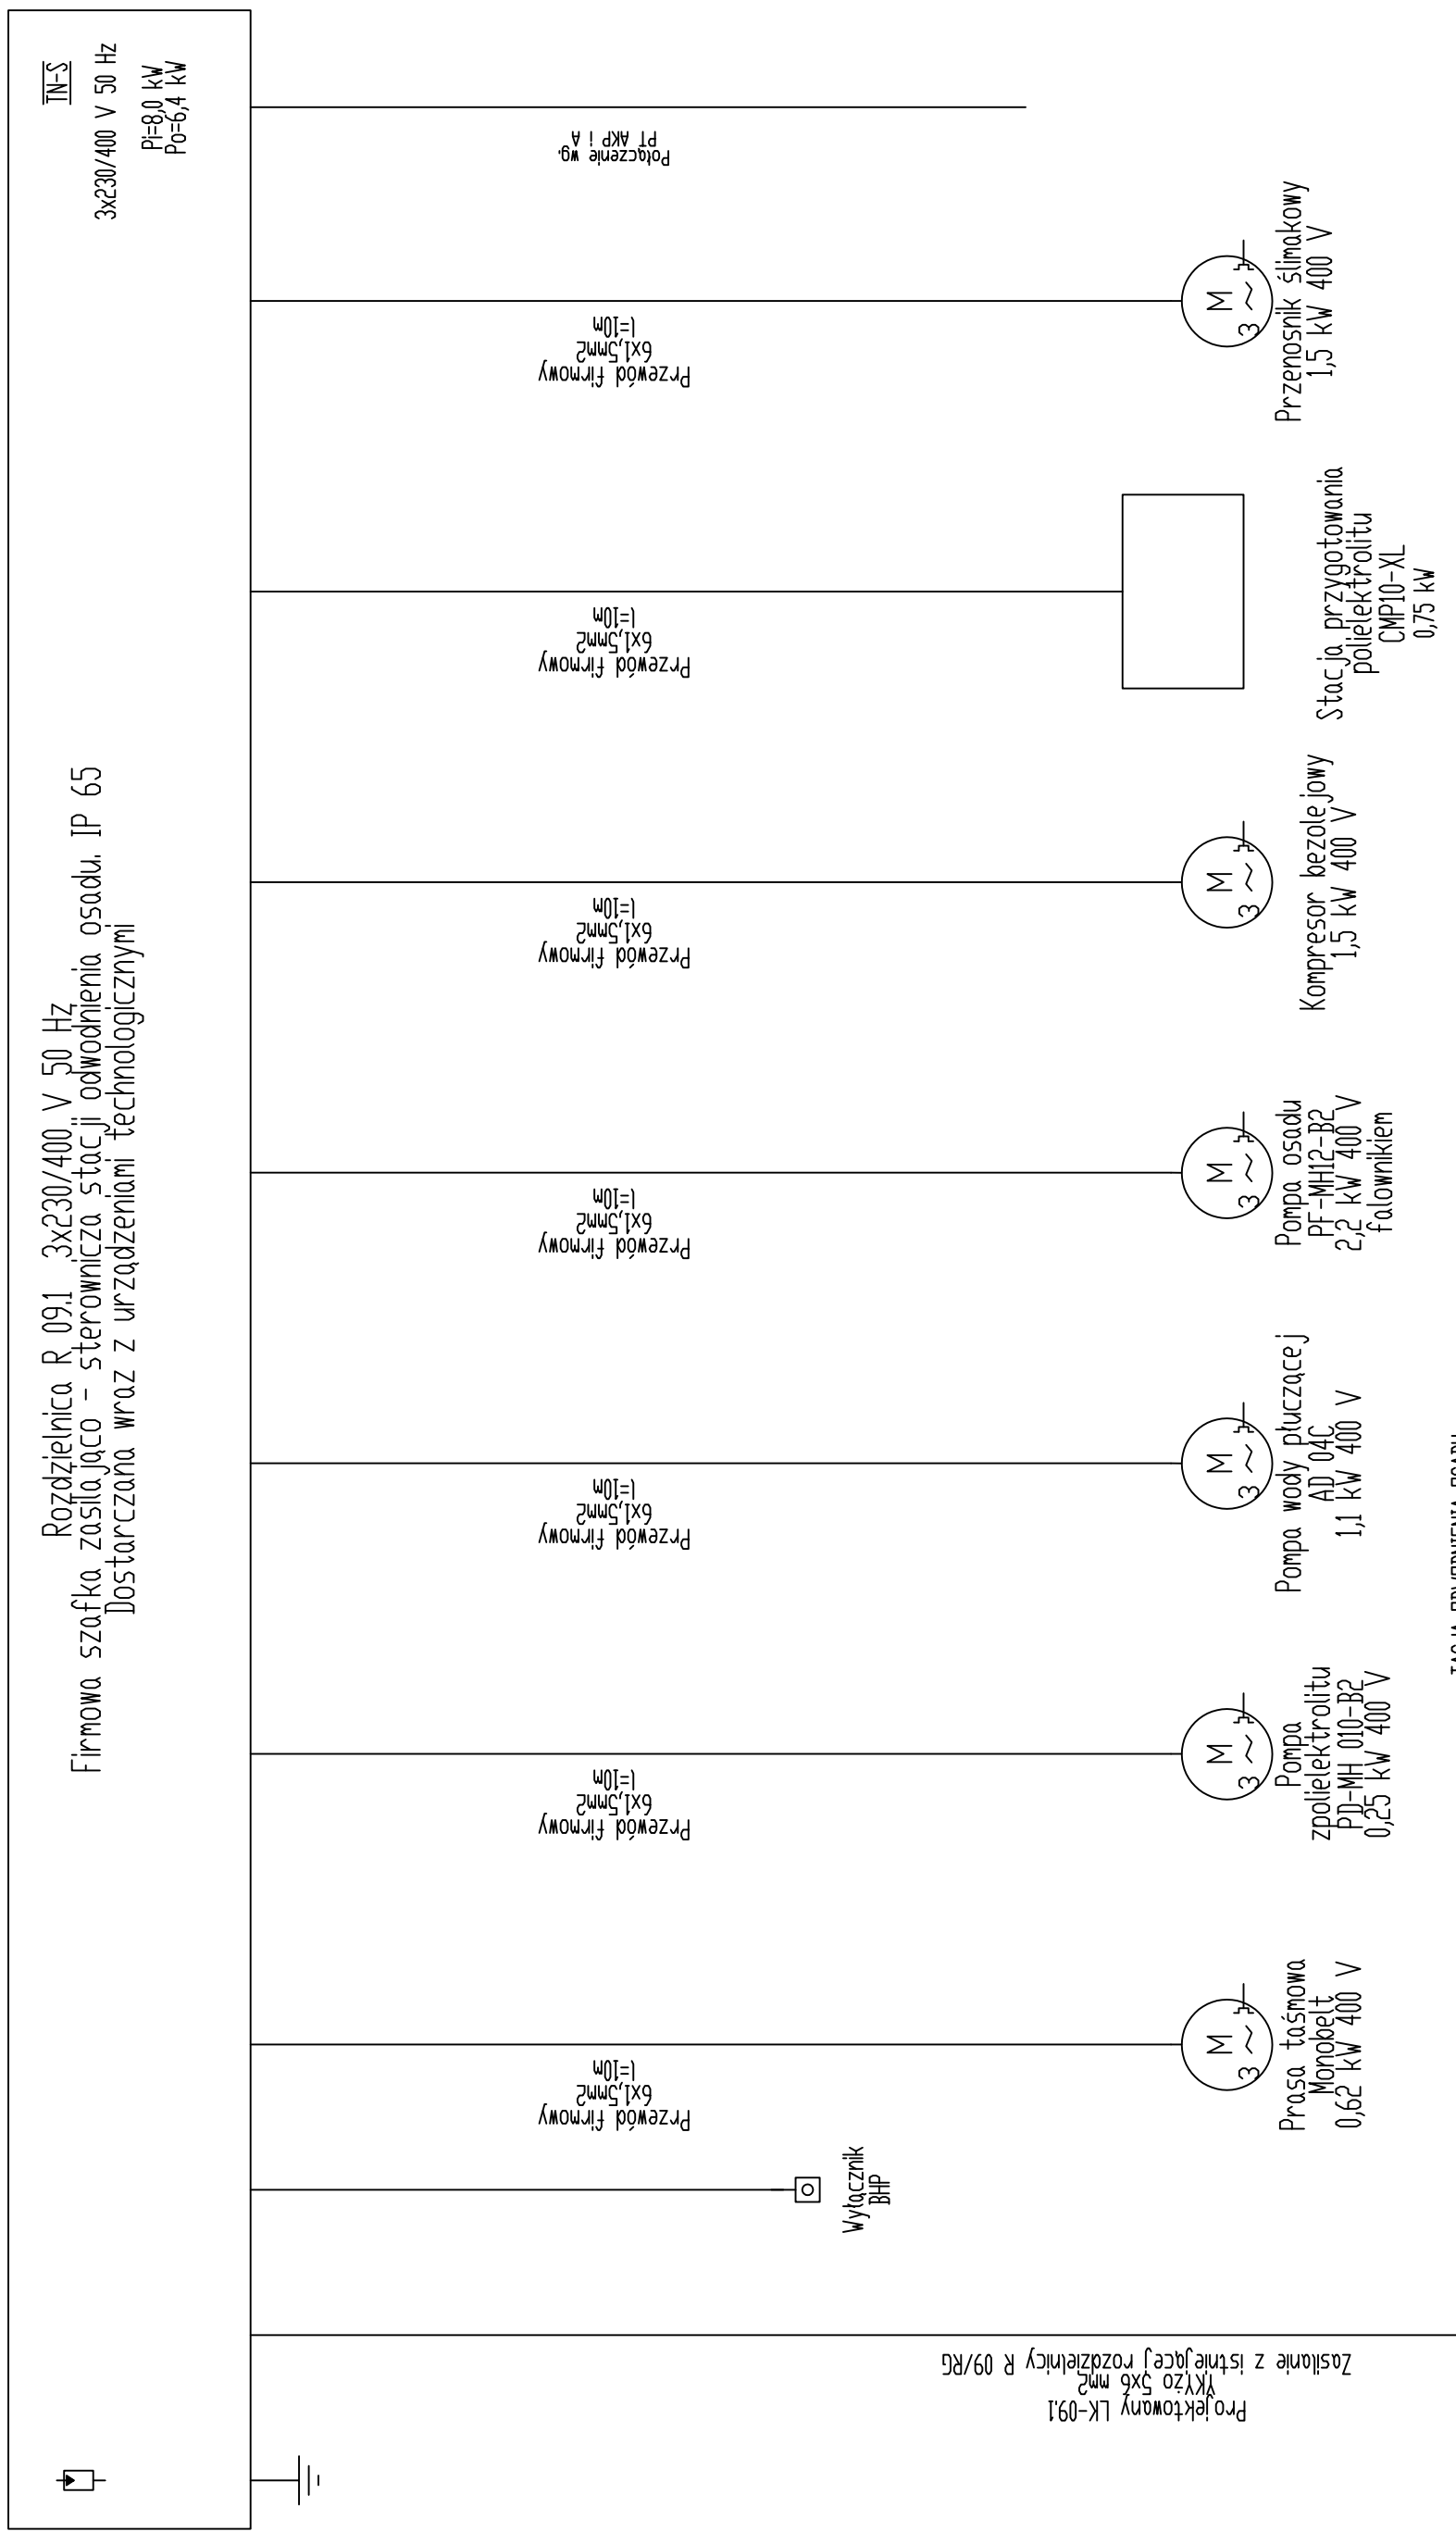

STACJA ODWADNIENIA OSADU

INWESTOR	URZĄD GMINY W CEGŁOWIE			
	PRZEBUDOWA OCZYSZCZALNI ŚCIEKÓW W MIEJSCOWOŚCI CEGŁÓW			
TEMAT I ADRES	54-232 Wrocław, ul Niedzwiedzia 51/3			
PROJEKTANT	IMIE I NAZWISKO	DATA	BRANŻA	NR UMOWY
				NR RYS.
SPRAWDZIEL	inż. Franciszek Marciniak	10.2007r.	59/75/Wm	elektryczna
TYTUŁ RYSUNKU	OCZYSZCZALNIA ŚCIEKÓW W CEGŁOWIE. ISTNIEJĄCY DO PRZEBUDOWY OB. 09. STACJA MECHANICZNEGO ODWADNIENIA OSADU. SCHEMAT BLOKOWY ZASILANIA URZĄDZEŃ ELEKTRYCZNYCH			
				E - 3
				SKALA