OCZYSZCZALNIA ŚCIEKÓW W CEGŁOWIE. ISTNIEJĄCY DO PRZEBUDOWY OB. 01
BUDYNEK KRAT
SCHEMAT BLOKOWY ZASILANIA URZĄDZEŃ ELEKTRYCZNYCH

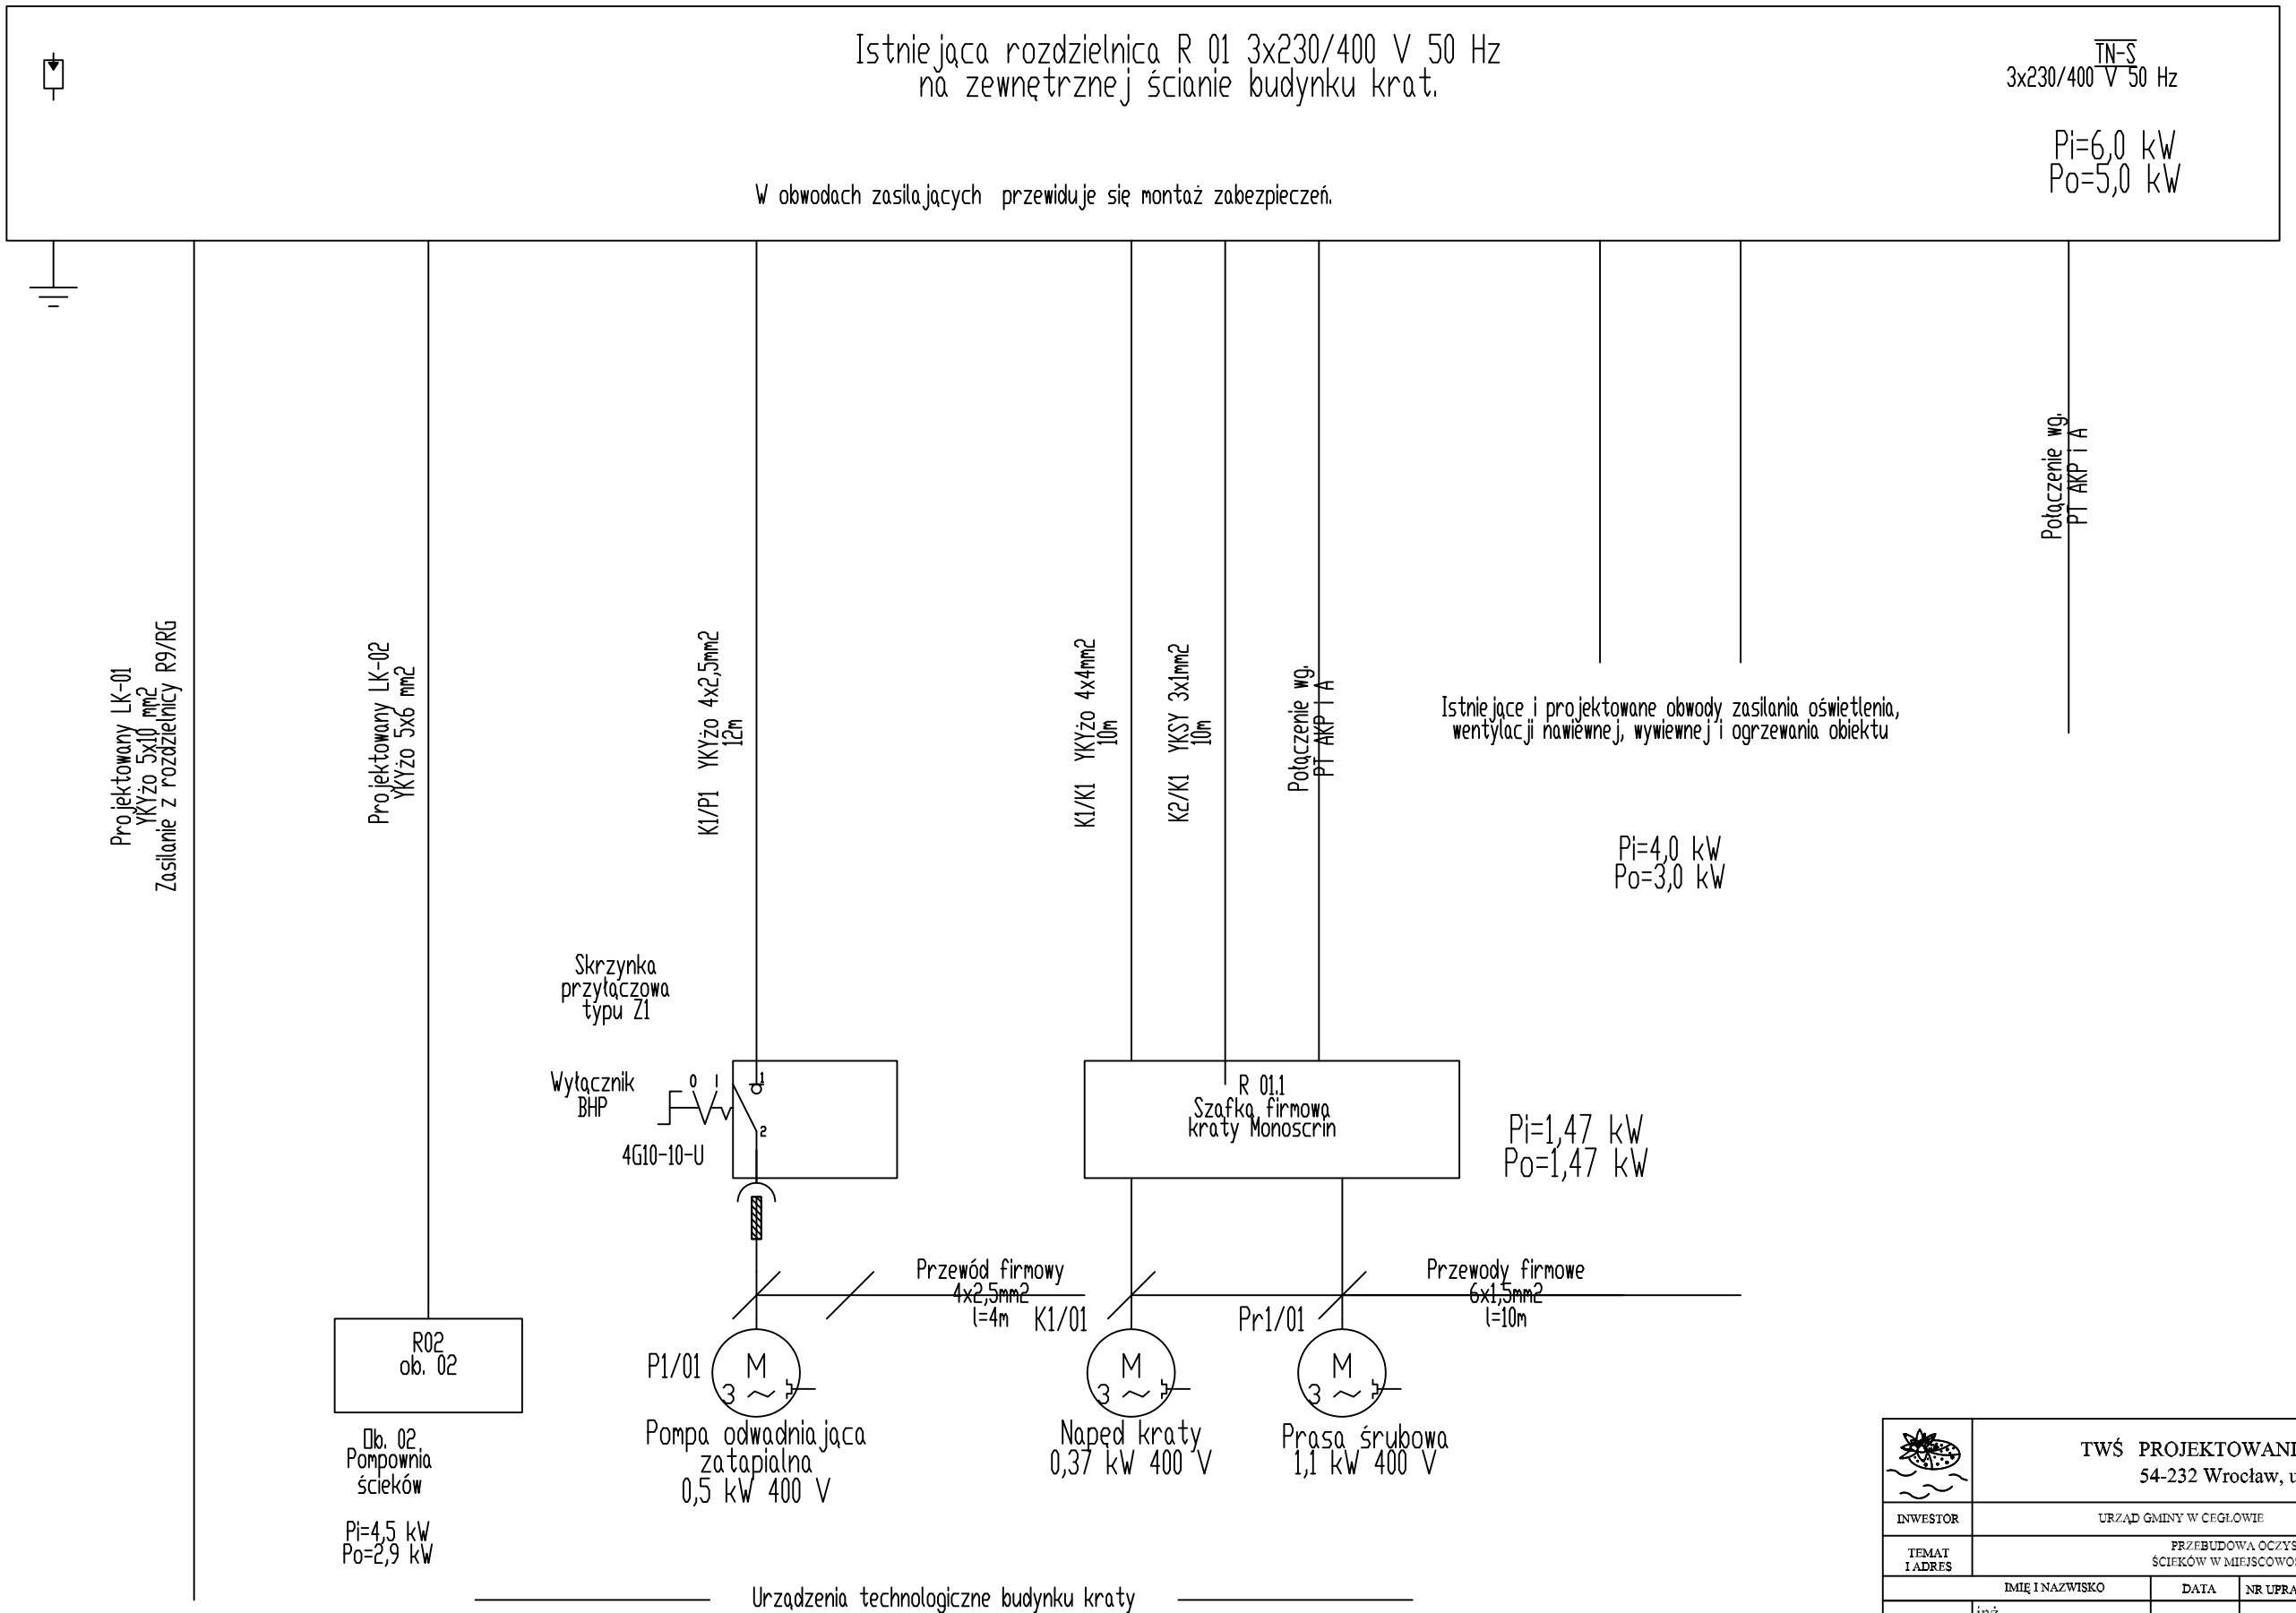

	TWŚ PROJEKTOWANIE JANUSZ URBANOWICZ 54-232 Wrocław, ul Niedźwiedzia 51/3					
INWESTOR	URZĄD GMINY W CEGŁOWIE					STADIUM P B
TEMAT I ADRES	PRZEBUDOWA OCZYSZCZALNI ŚCIEKÓW W MIEJSCOWOŚCI CEGŁÓW					
	IMIĘ I NAZWISKO	DATA	NR UPRAWNIEŃ	BRANŻA	PODPIS	NR UMOWY
PROJEKTANT	inż. Franciszek Marciniak	10.2007r.	59/75/Wm	elektryczna		NR RYS. E - 4
TREŚĆ RYSUNKU	OCZYSZCZALNIA ŚCIEKÓW W CEGŁOWIE. ISTNIEJĄCY DO PRZEBUDOWY OB. 01 BUDYNEK KRAT SCHEMAT BLOKOWY ZASILANIA URZĄDZEŃ ELEKTRYCZNYCH					SKALA 1: 25