


OCZYSZCZALNIA ŚCIEKÓW W CEGŁOWIE, ISTNIEJĄCY DO PRZEBUDOWY OB. 08
 KOMORA STABILIZACJI OSADU
 SCHEMAT BLOKOWY ZASILANIA URZĄDZEŃ ELEKTRYCZNYCH

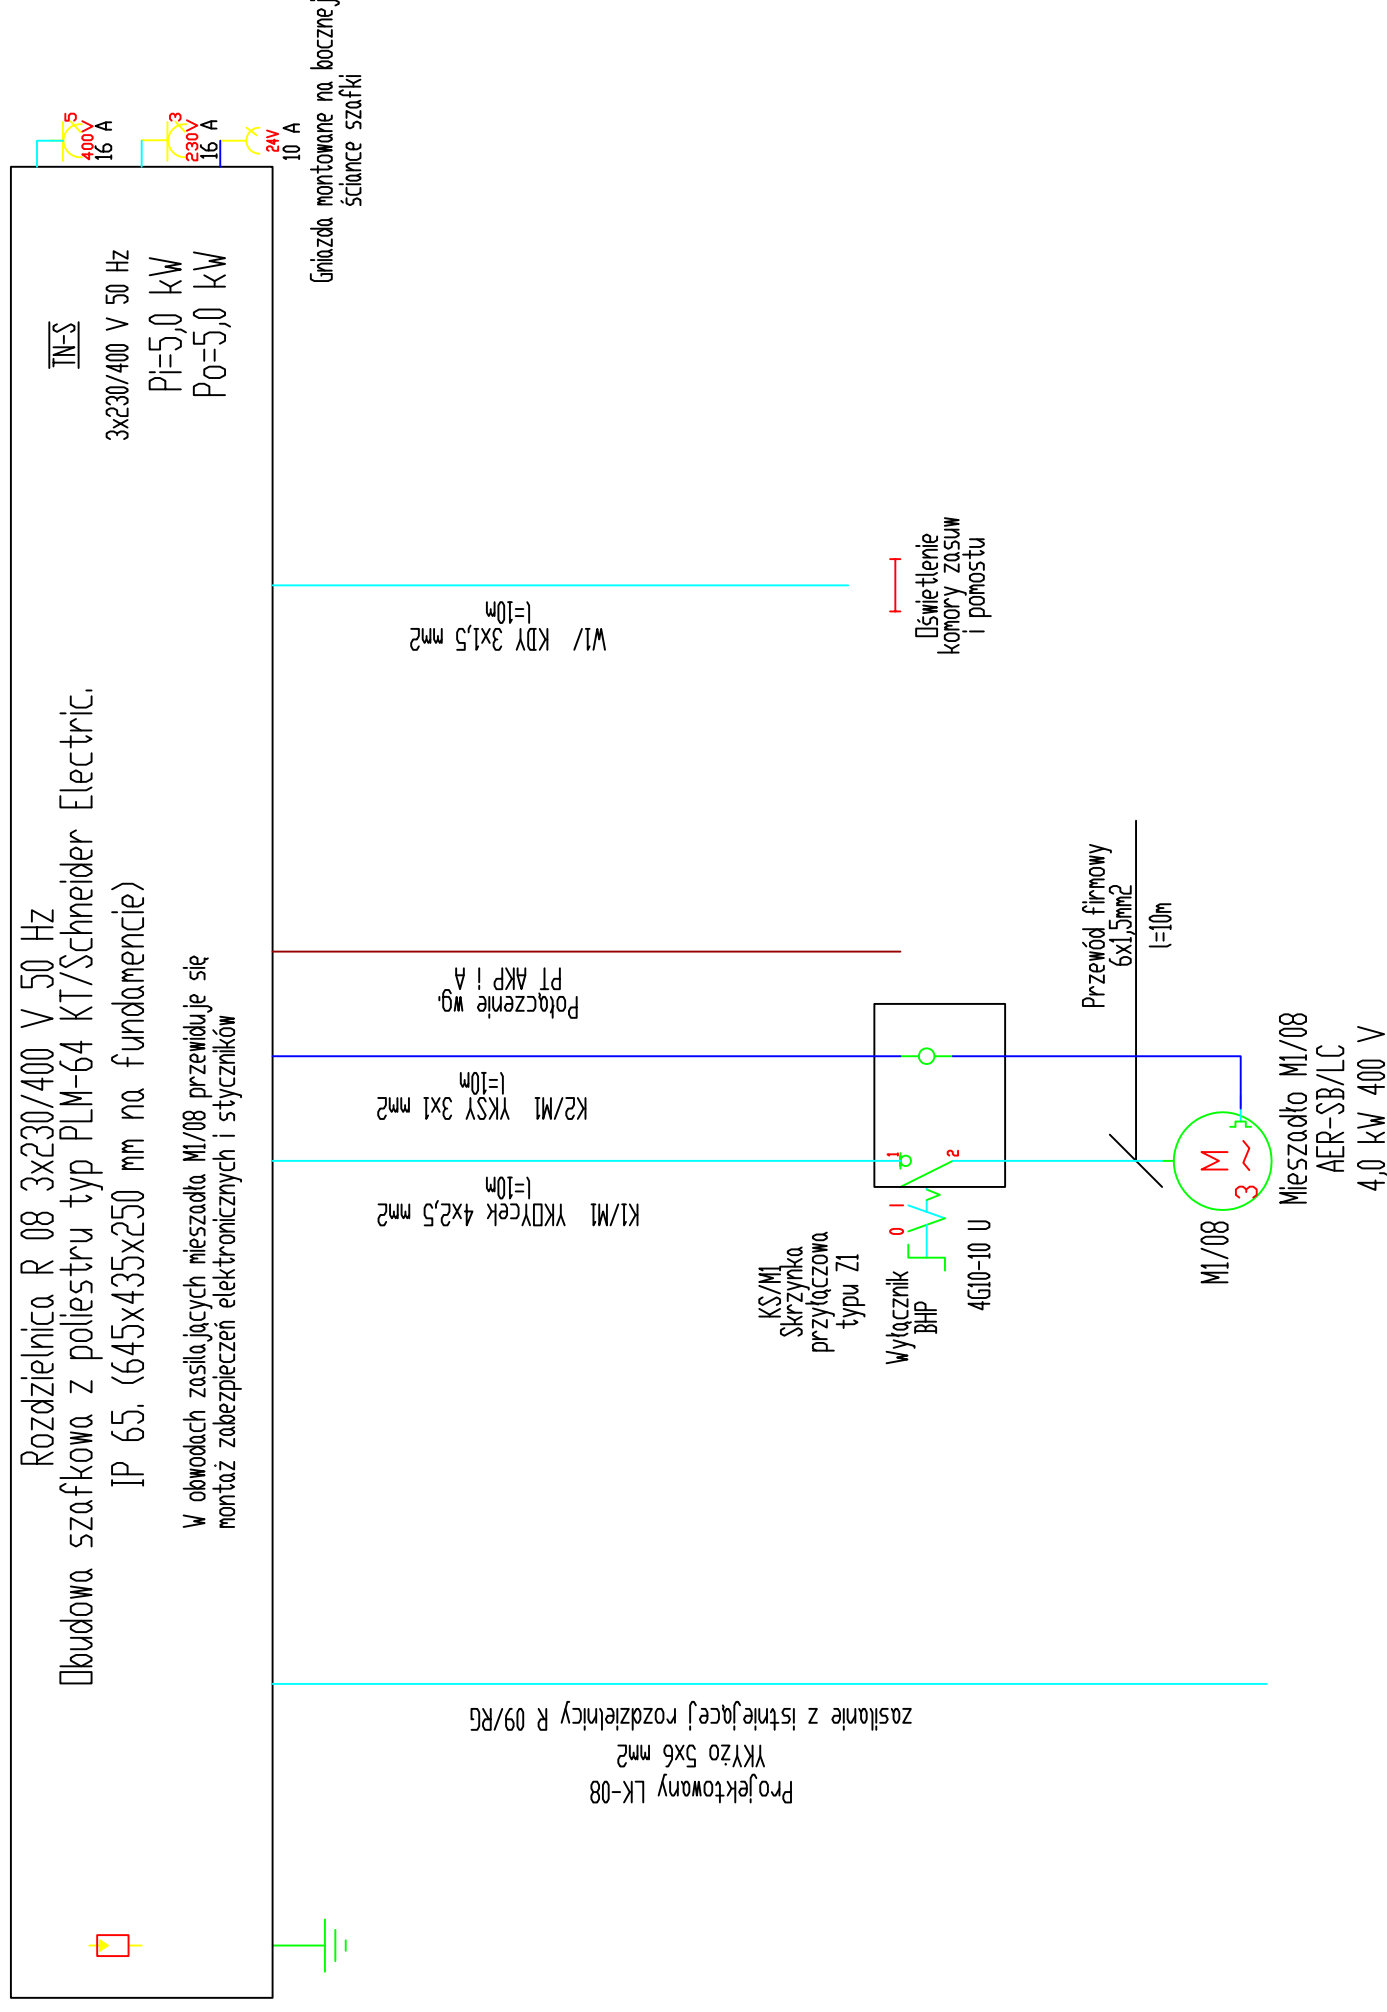

	INWESTOR	URZĄD GMINY W CEGŁOWIE			STADIUM	P B
	TEMAT I ADRES	PRZEBUDOWA OCZYSZCZALNI ŚCIEKÓW W MIEJSCOWOŚCI CEGŁÓW			P B	
PROJEKTANT	IMIE I NAZWISKO	DATA	NR UPRAWNIEN	BRANŻA	PODPIS	NR UMOWY
SPRAWDZIEL	Franciszek Marciniak	10.2007r.	59/75/Wm	elektryczna		NR RYS.
TRESC RYSUNKU	OCZYSZCZALNIA ŚCIEKÓW W CEGŁOWIE, ISTNIEJĄCY DO PRZEBUDOWY OB.08 KOMORA STABILIZACJI OSADU SCHEMAT BLOKOWY ZASILANIA URZĄDZEŃ ELEKTRYCZNYCH					E - 8
						SKALA 1:25