


OCZYSZCZALNIA ŚCIEKÓW W CEGŁOWIE, ISTNIEJĄCY DO PRZEBUDOWY OB. 14

ZBIORNIK ZLEWNY FEKALIÓW

SCHEMAT BLOKOWY ZASILANIA URZĄDZEŃ ELEKTRYCZNYCH

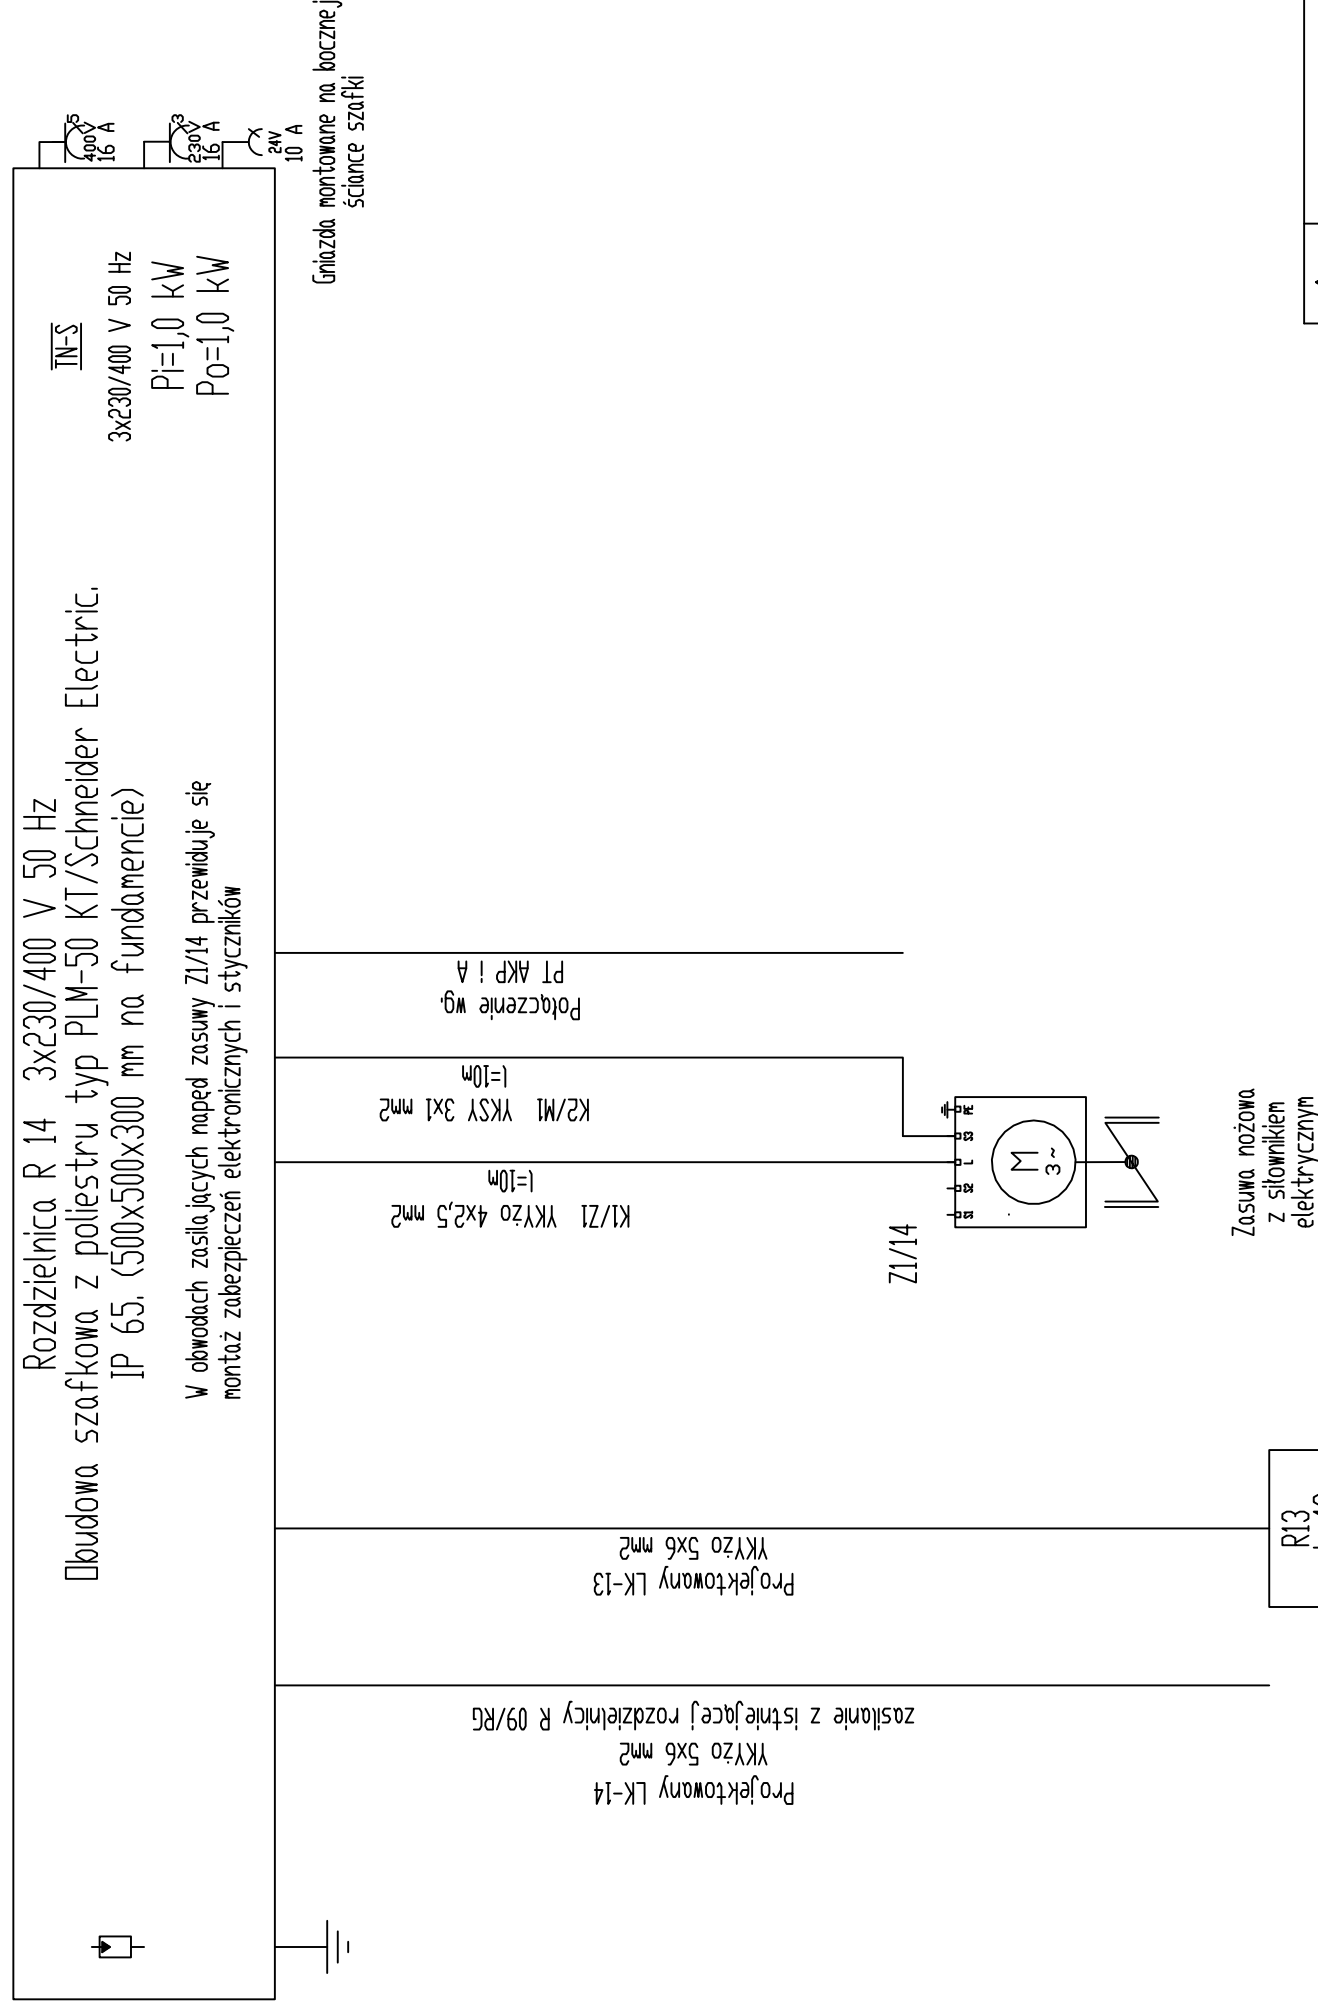

	INWESTOR	URZĄD GMINY W CEGŁOWIE			STADIUM	P B
	TEMAT I ADRES	PRZEBUDOWA OCZYSZCZALNI ŚCIEKÓW W MIEJSCOWOŚCI CEGŁÓW				
	IMIĘ I NAZWISKO	DATA	NR UPRAWNIEN	BRANŻA	PODPIS	NR UMOWY
PROJEKTANT	inż. Franciszek Marciniak	10.2007r.	59/75/W/m	elektryczna		NR RYS.
						E - 9
TRESC RYSUNKU	OCZYSZCZALNIA ŚCIEKÓW W CEGŁOWIE. ISTNIEJĄCY DO PRZEBUDOWY OB. 14. ZBIORNIK ZLEWNY FEKALIÓW. SCHEMAT BLOKOWY ZASILANIA URZĄDZEŃ ELEKTRYCZNYCH. Rozdzielnica R 14 3x230/400 V 50 Hz.					SKALA

TWŚ PROJEKTOWANIE JANUSZ URBANOWICZ
54-232 Wrocław, ul Niedźwiedzia 51/3