


KOMORA STABILIZACJI I ZAGĘSZCZANIA OSADU OBIEKT NR 08

(PRZEBUDOWA ISTNIEJĄCEGO REAKTORA BIOLOGICZNEGO)

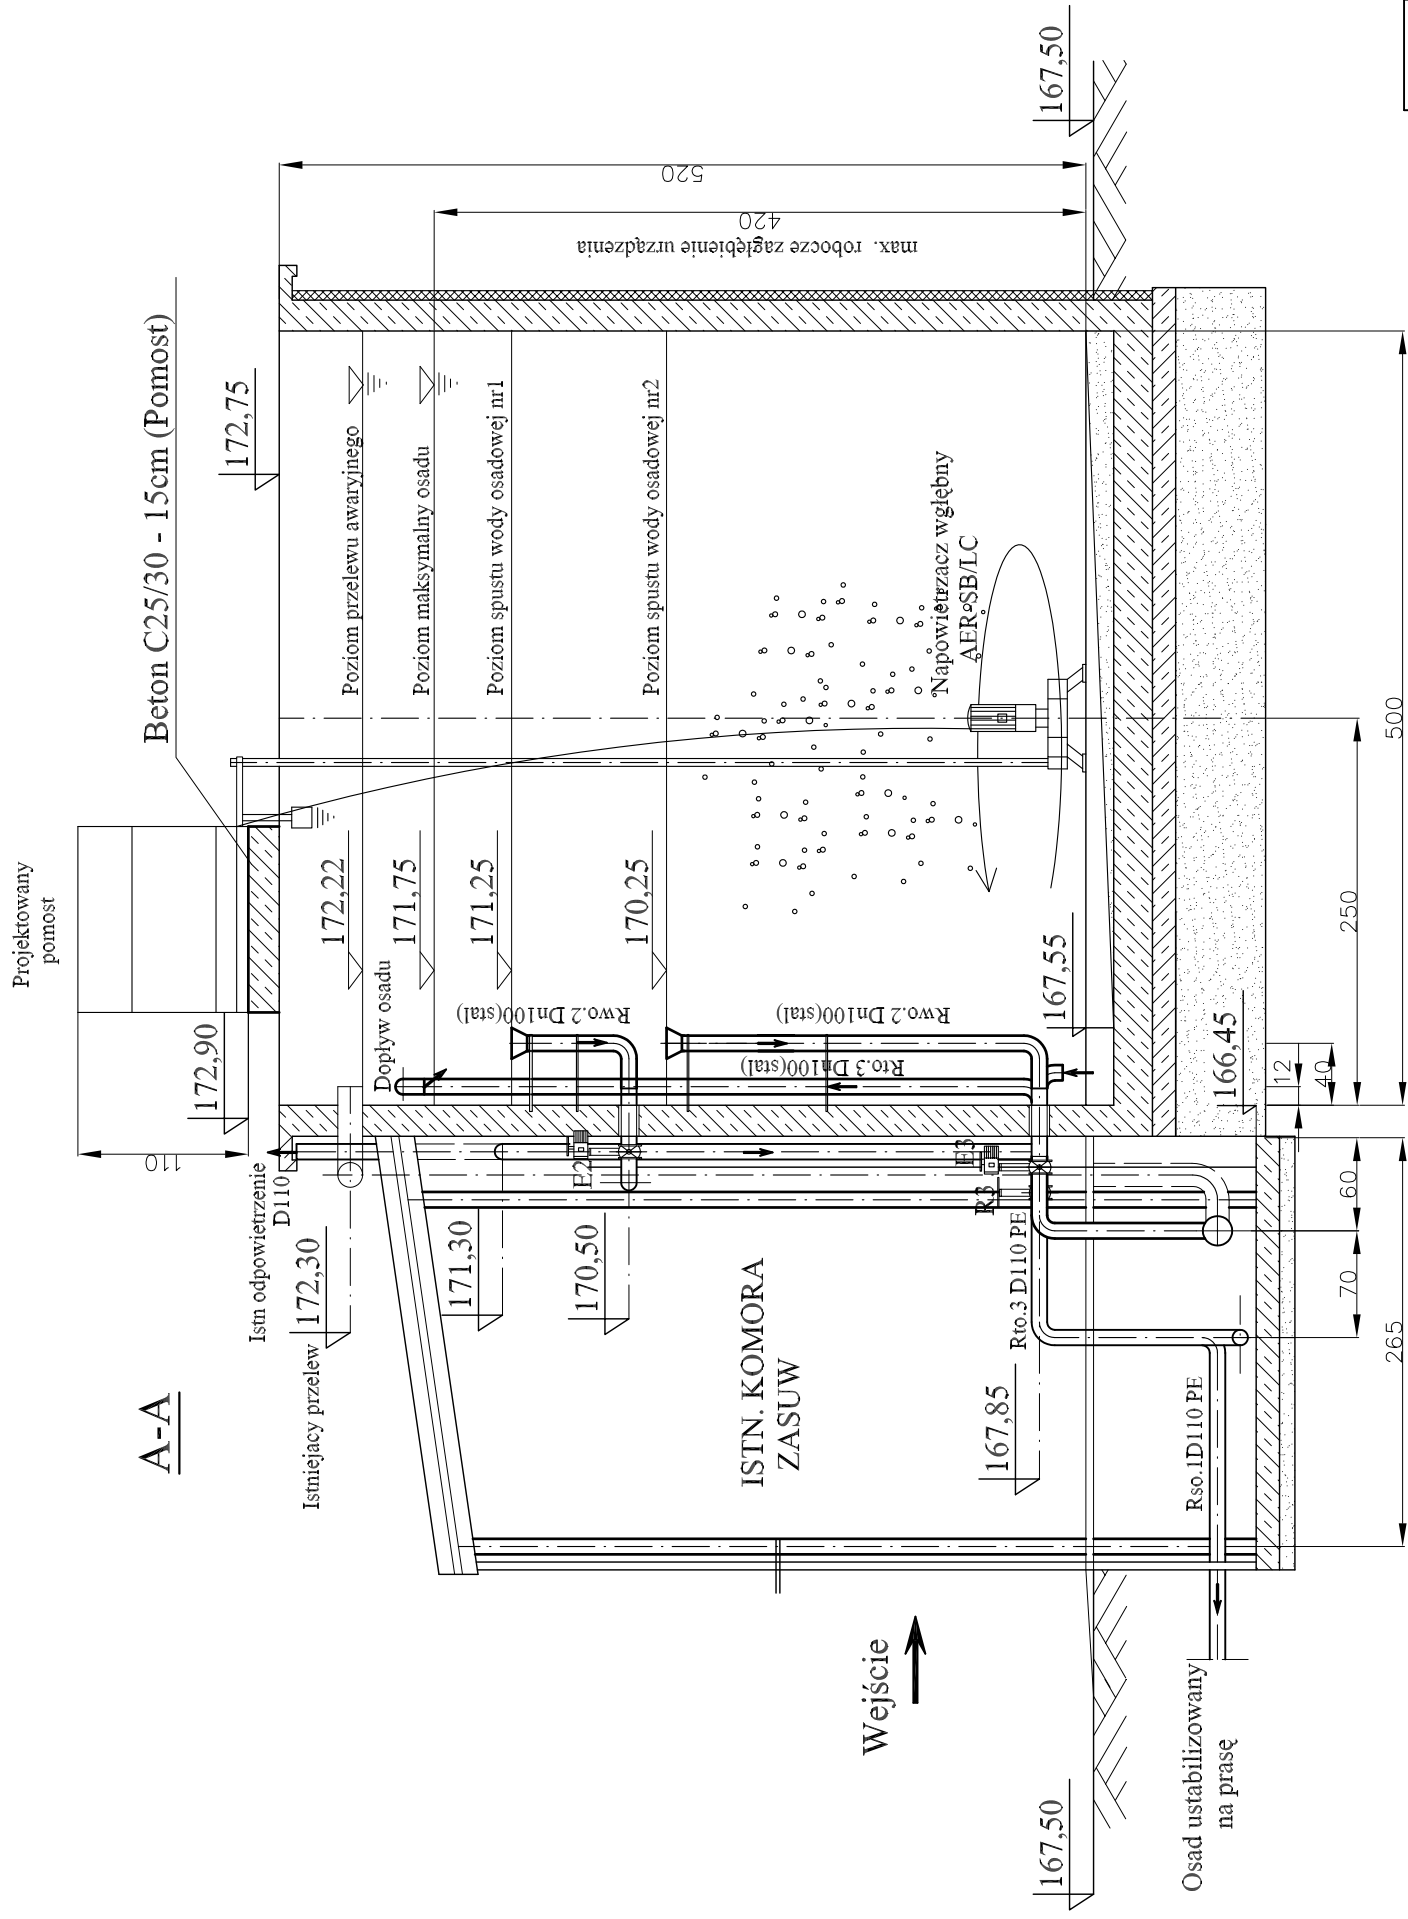

	TWŚ PROJEKTOWANIE JANUSZ URBANOWICZ 54-232 Wrocław, ul Niedźwiedzia 51/3				
INWESTOR	URZĄD GMINY W CEGŁOWIE				
TEMAT I ADRES	PRZEBUDOWA MECHANICZNO-BIOLOGICZNEJ OCZYSZCZALNI ŚCIEKÓW W MIEJSCOWOŚCI CEGŁÓW				
PROJEKTANT	IMIĘ I NAZWISKO	DATA	NR UPRAWNIEN	BRANŻA	PODPIS
	inż. Stanisław Szuk	10.2007r.	292/74/W/m	konstrukcja	
PROJEKTANT	IMIĘ I NAZWISKO	DATA	NR UPRAWNIEN	BRANŻA	PODPIS
	inż. Janusz Urbanowicz	10.2007r.	298/85/UW	technologia	
TREŚĆ RYSUNKU	KOMORA STABILIZACJI I ZAGĘSZCZANIA OSADU - PRZEBUDOWA ISTNIEJĄCEGO REAKTORA BIOLOGICZNEGO				
			STADIUM	P.B	
			NR UMOWY	NR RYS.	
				K-10	
			SKALA	1:50	