


BLOK BIOLOGICZNY - PRZEKRÓJ A - A

SKALA 1:50

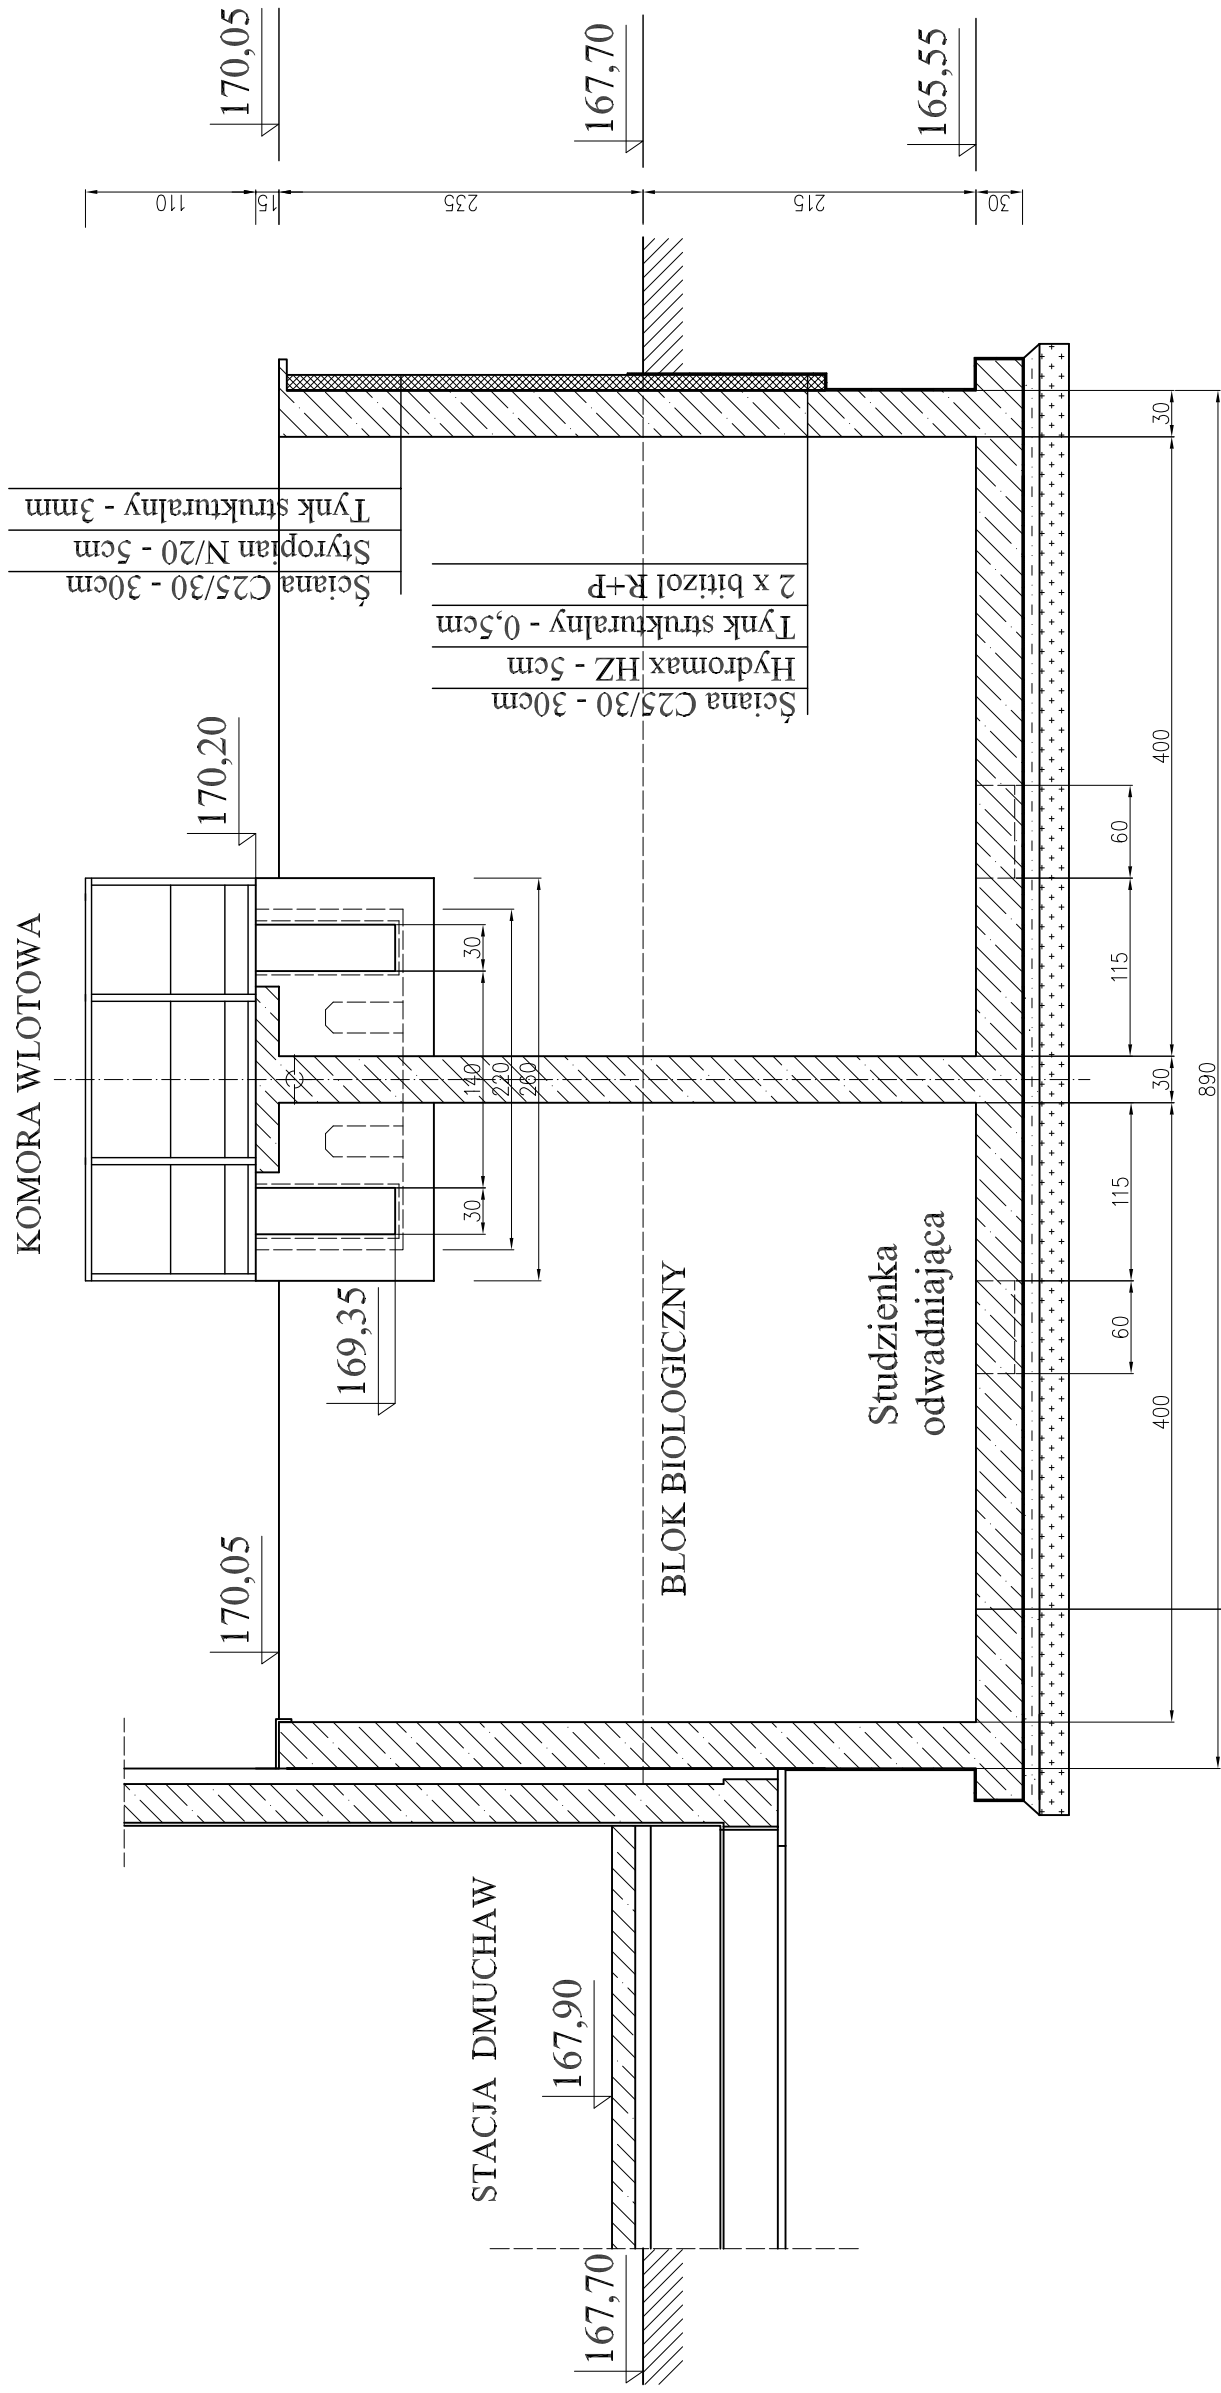

- Płyta denna C25/30 - 30cm
- Beton ochronny C8/10 - 3cm
- 2 x papa na lepiku
- Podkład z betonu C8/10 - 10cm
- Piasek - 5cm
- Żwir 2 - 5cm

	TWŚ PROJEKTOWANIE JANUSZ URBANOWICZ 54-232 Wrocław, ul Niedźwiedzia 51/3				STADIUM	P.B
	INWESTOR	URZĄD GMINY W CEGŁOWIE			BRANŻA	NR UMOWY
TEMAT I ADRES	PRZEBUDOWA MECHANICZNO-BIOLOGICZNEJ OCZYSZCZALNI ŚCIEKÓW W MIEJSCOWOŚCI CEGŁÓW			DATA	BRANŻA	NR RYS.
PROJEKTANT	inż. Stanisław Sztuk	DATA	10.2007r.	NR UPRAWNIENI	292/74/W m	konstrukcja
	inż. Janusz Urbanowicz	DATA	10.2007r.	NR UPRAWNIENI	298/85/UW	technologia
TREŚĆ RYSUNKU	BLOK BIOLOGICZNY - PRZEKRÓJ PIONOWY A-A					
	K-5					
	SKALA 1:50					