


ZBIORNIK ŚCIEKÓW OCZYSZCZONYCH

obiekt nr 06

(Pobór ścieków do płukania taśmy prasy odwadniania osadu)

Dopływ ścieków oczyszczonych
z osadników wtórnych

Vcynne zbiornika = 2,3m³

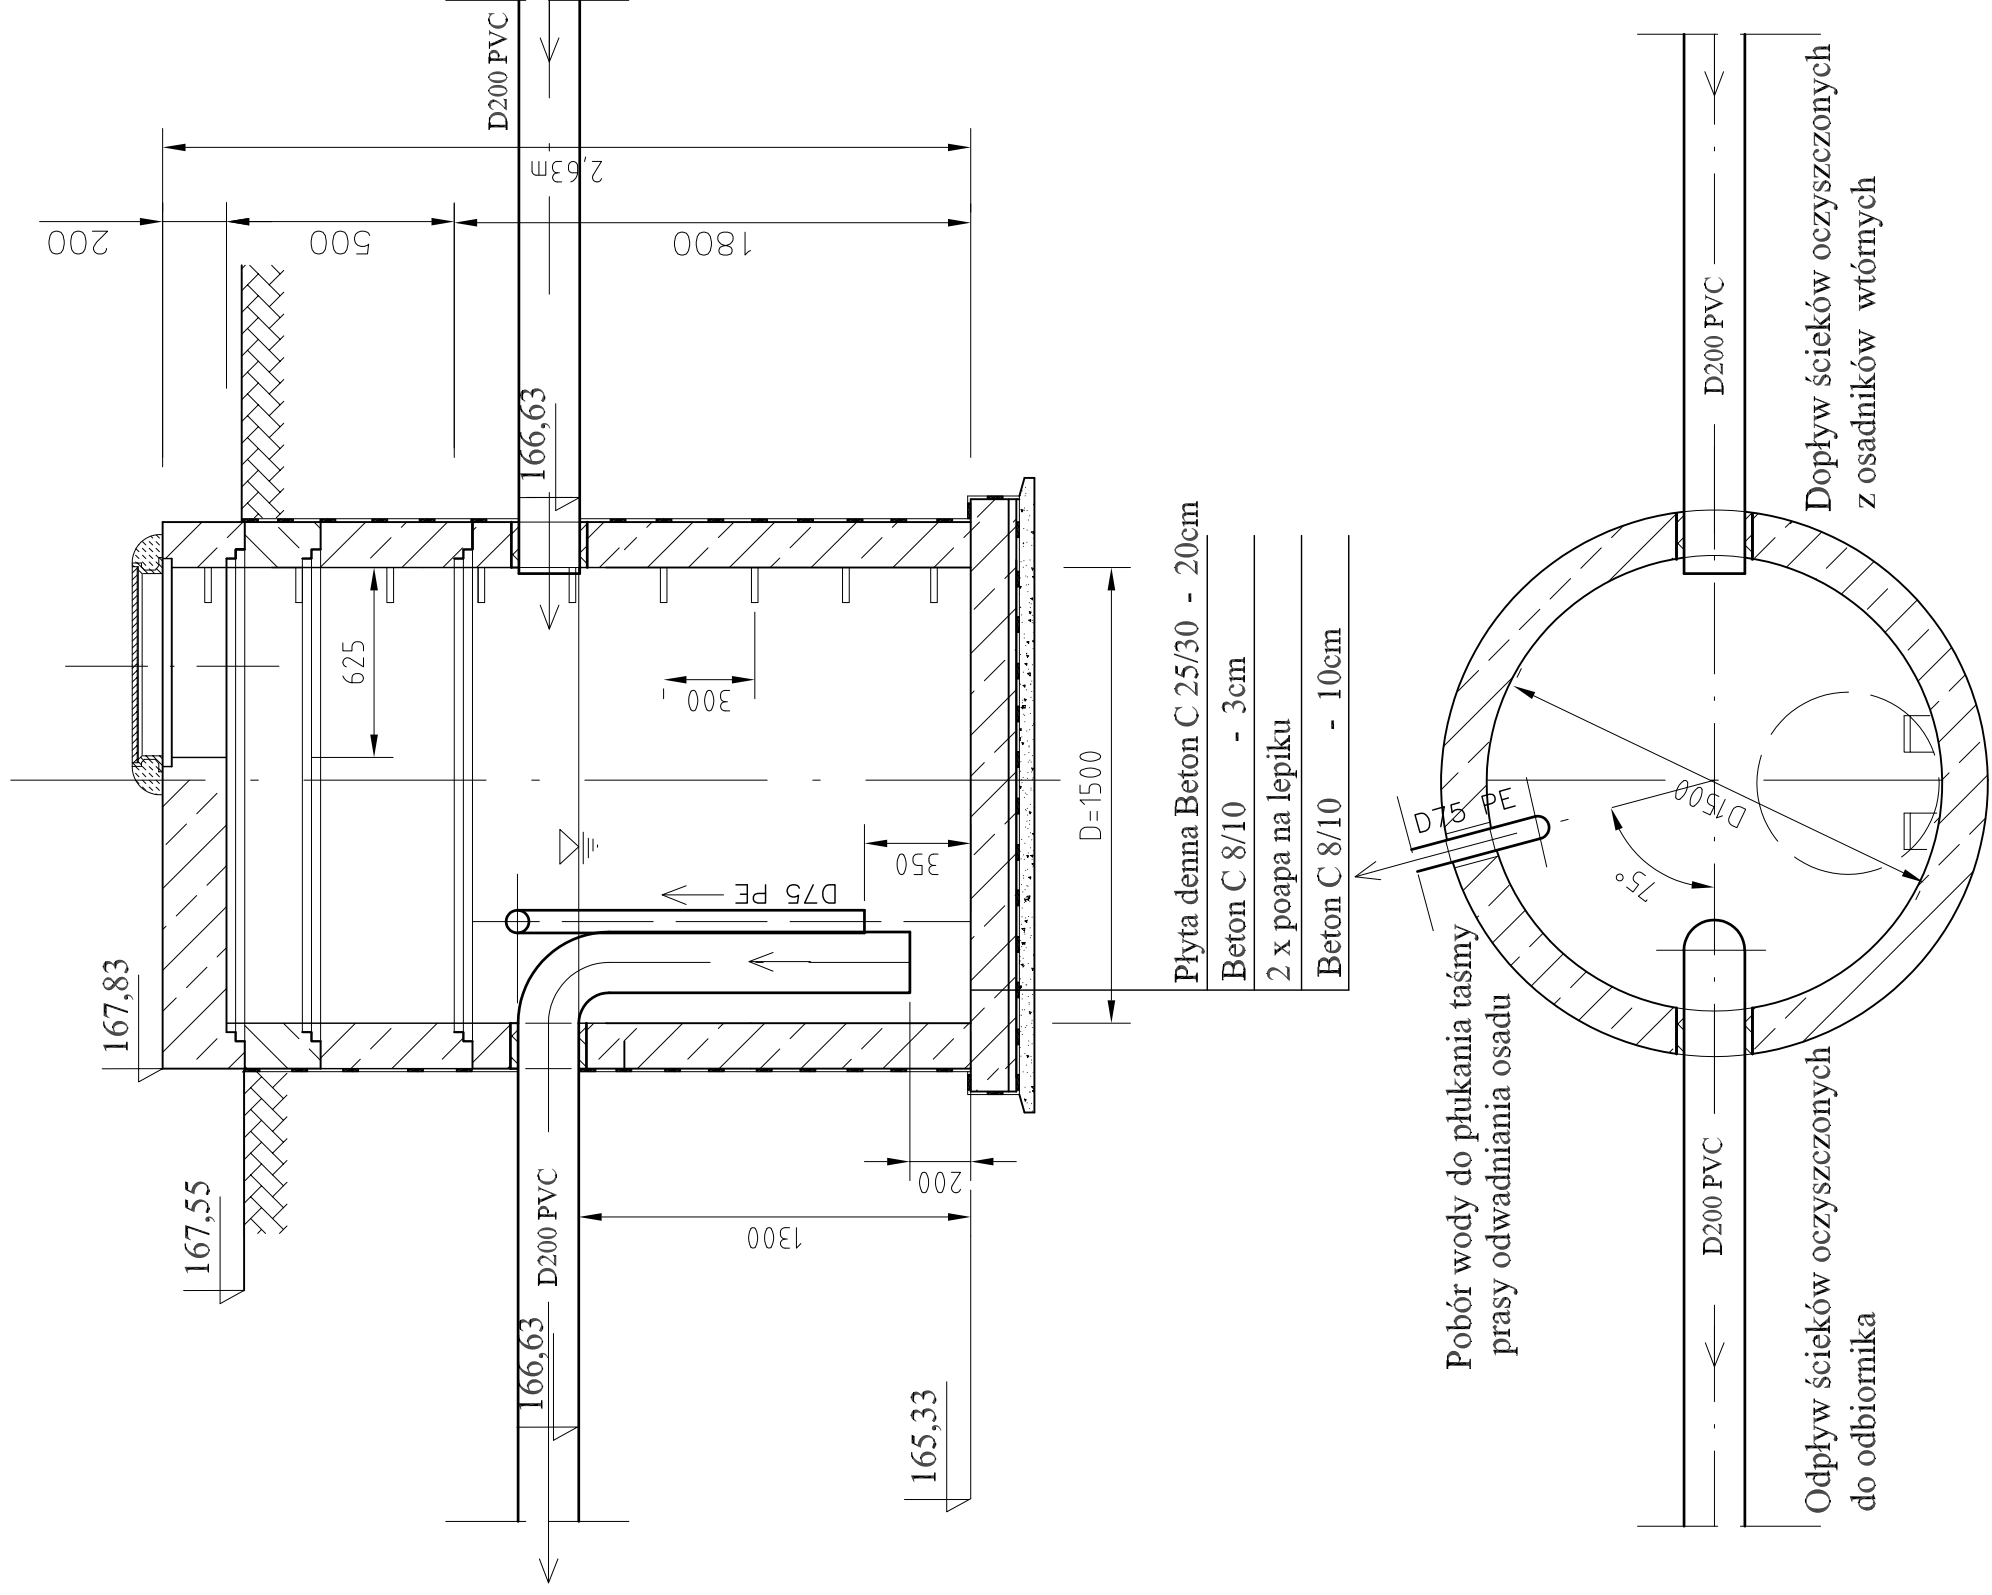

	TWŚ PROJEKTOWANIE JANUSZ URBANOWICZ 54-232 Wrocław, ul Niedźwiedzia 51/3				STADIUM	P.B
	INWESTOR	URZĄD GMINY W CEGŁOWIE			PRZEBUDOWA MECHANICZNO-BIOLOGICZNEJ OCZYSZCZALNI ŚCIEKÓW W MIEJSCOWOŚCI CIEGŁÓW	NR UMOWY
TEMAT I ADRES	IMIĘ I NAZWISKO	DATA	NR UPRAWNIENI	BRANŻA	PODPIŚ	NR RYS.
PROJEKTANT	inż. Stanisław Sztuk	10.2007r.	292/74/Wm	konstrukcja		K-7
	inż. Janusz Urbanowicz	10.2007r.	298/85/UW	technologia		SKALA 1:25
TRZEŚC RYSUNKU	ZBIORNIK ŚCIEKÓW OCZYSZCZONYCH					