


STACJA DMUCHAW - BLOK BIOLOGICZNY - PRZEKRÓJ B-B

1:50

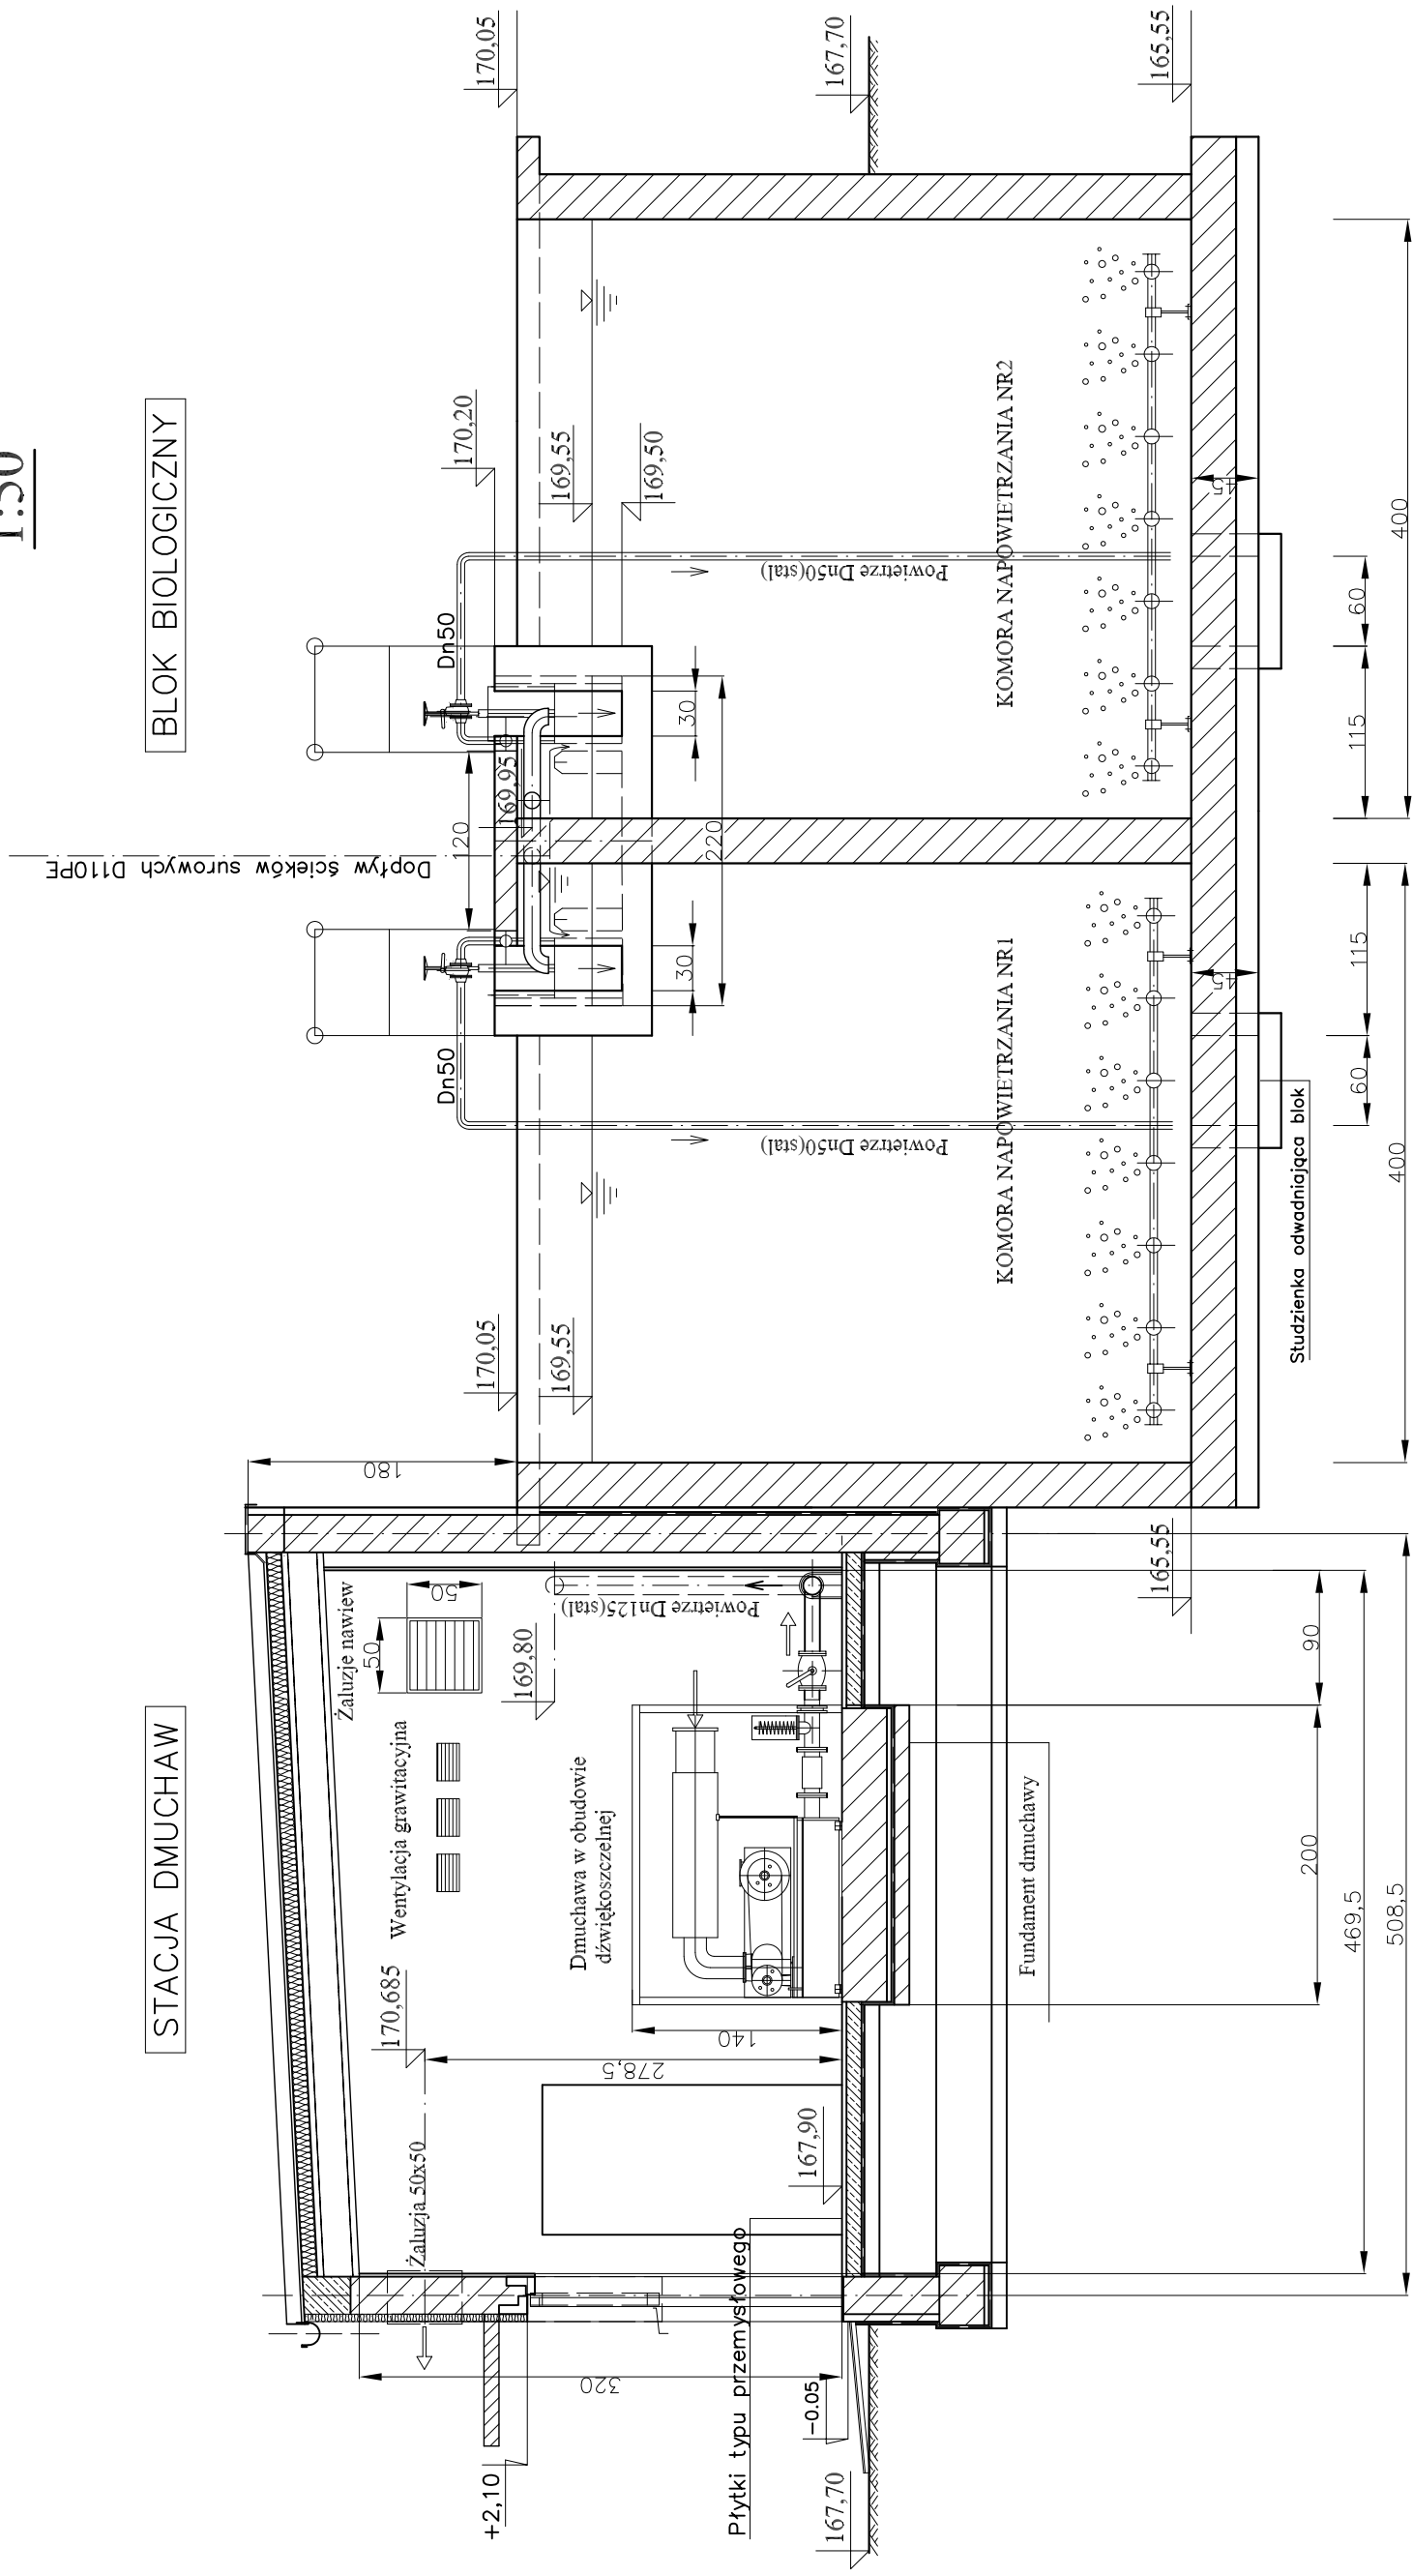

TWŚ PROJEKTOWANIE JANUSZ URBANOWICZ
54-232 Wrocław, ul Niedźwiedzia 51/3

INWESTOR	URZĄD GMINY W CEGŁOWIE				STADIUM	P.B	
	PRZEBUDOWA MECHANICZNO-BIOLOGICZNEJ OCZYSZCZALNI ŚCIEKÓW W MIEJSCOWOŚCI CEGŁÓW						
PROJEKTANT	IMIĘ I NAZWISKO	DATA	NR UPRAWNIENI	BRANŻA	PODPIS	NR UMOWY	
inż. Janusz Urbanowicz		10.2007r.	298/85/UW	technologia		NR RYS.	
mgr inż. Mariusz Sierpina		10.2007r.	302/88/UW	technologia		T-8	
TRZĘSC RYSUNKU	STACJA DMUCHAW-BLOK BIOLOGICZNY PRZEKRÓJ B-B					SKALA	1:50