



MAGAZYN OSADU ODWODNIONEGO - DRENAŻE LINIOWE TYPU V 150

DRENAŻ ODWADNIAJĄCY - MAGAZYN OSADU
SEKCJA NR 2

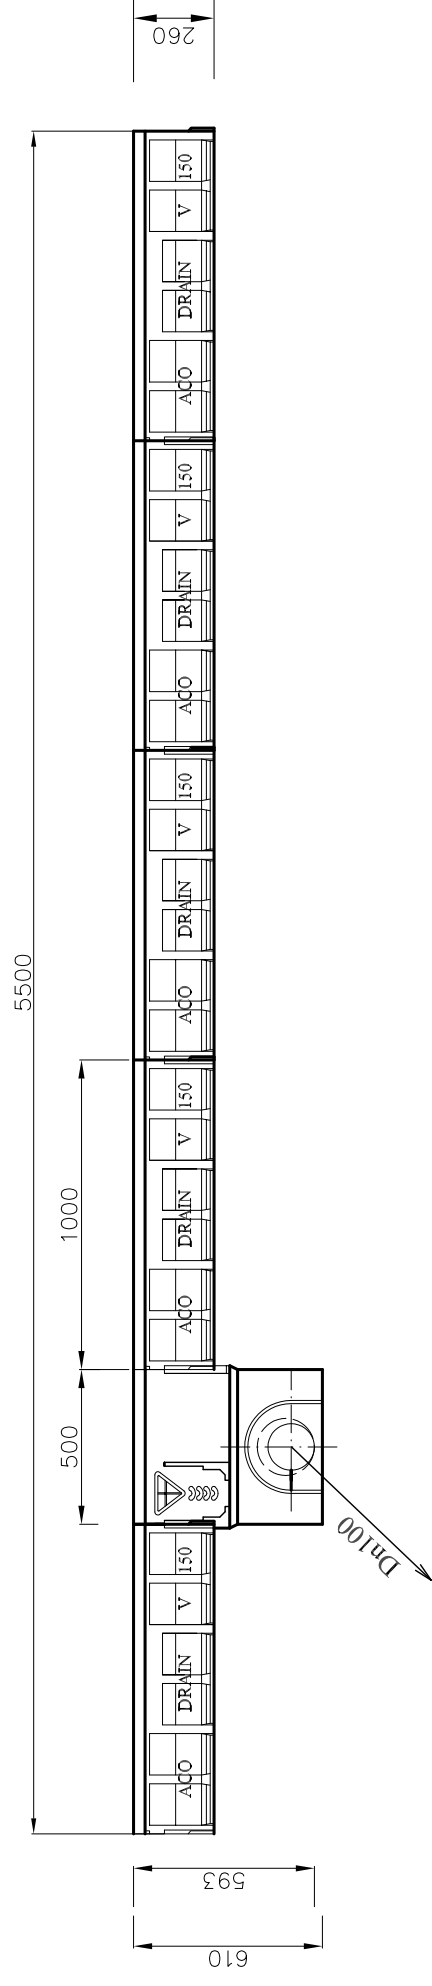

DRENAŻ ODWADNIAJĄCY - MAGAZYN OSADU
SEKCJA NR 1

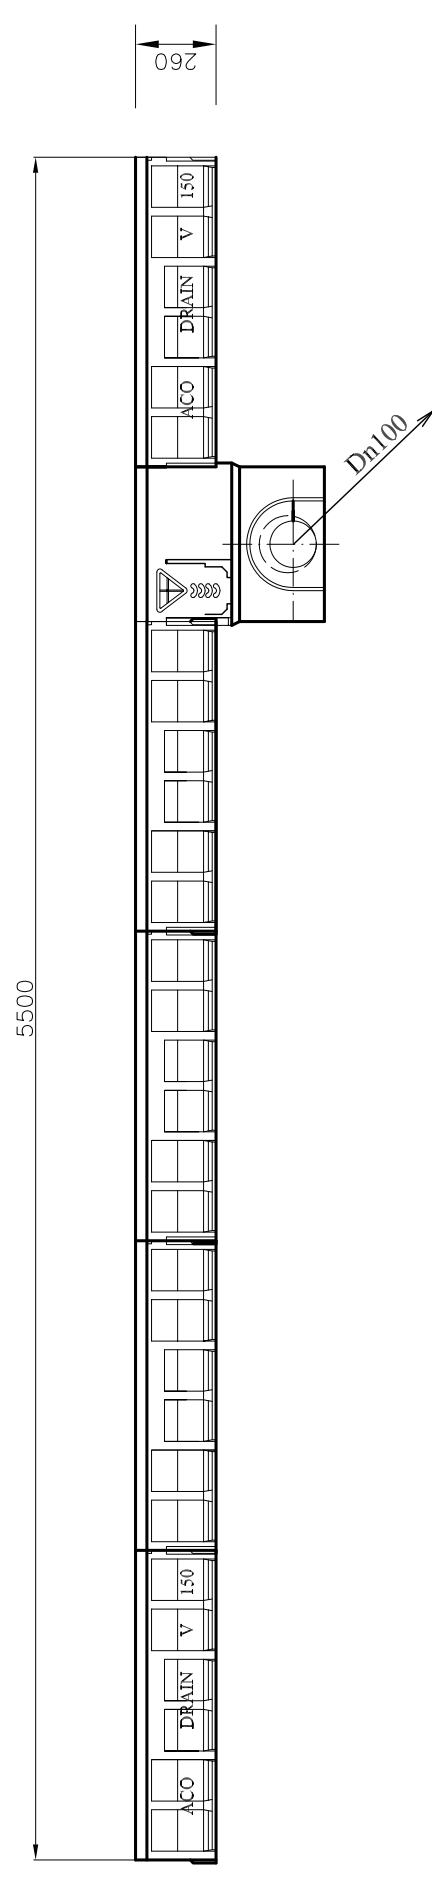

	TWŚ PROJEKTOWANIE JANUSZ URBANOWICZ 54-232 Wrocław, ul Niszedźwiedzia 51/3				STADIUM
	INWESTOR	URZĄD GMINY W CEGŁOWIE			P.B
TEMAT I ADRES	PRZEBUDOWA MECHANICZNO-BIOLOGICZNEJ OCZYSZCZALNI ŚCIEKÓW W MIEJSCOWOŚCI CIEGŁÓW				NR UMOWY
PROJEKTANT	imię i nazwisko	DATA	NR UPRAWNIEN	BRANŻA	PODPIS
mgr inż. Janusz Urbanowicz	10.2007r.	298/85/UW	technologia		
mgr inż. Mariusz Sierpina	10.2007r.	302/88/UW	technologia		
SPRAWDZIŁ	MAGAZYN OSADU ODWODNIONEGO - DRENAŻE LINIOWE				NR RYS.
TREŚĆ RYSUNKU	OBJEKT NR 11				T-17
					SKALA 1:50