


KOMORA POMIAROWA ŚCIEKÓW OCZYSZCZONYCH OBIEKT NR 13


A - A

KP

Właz 80cm x 80cm
z wywietrzakiem

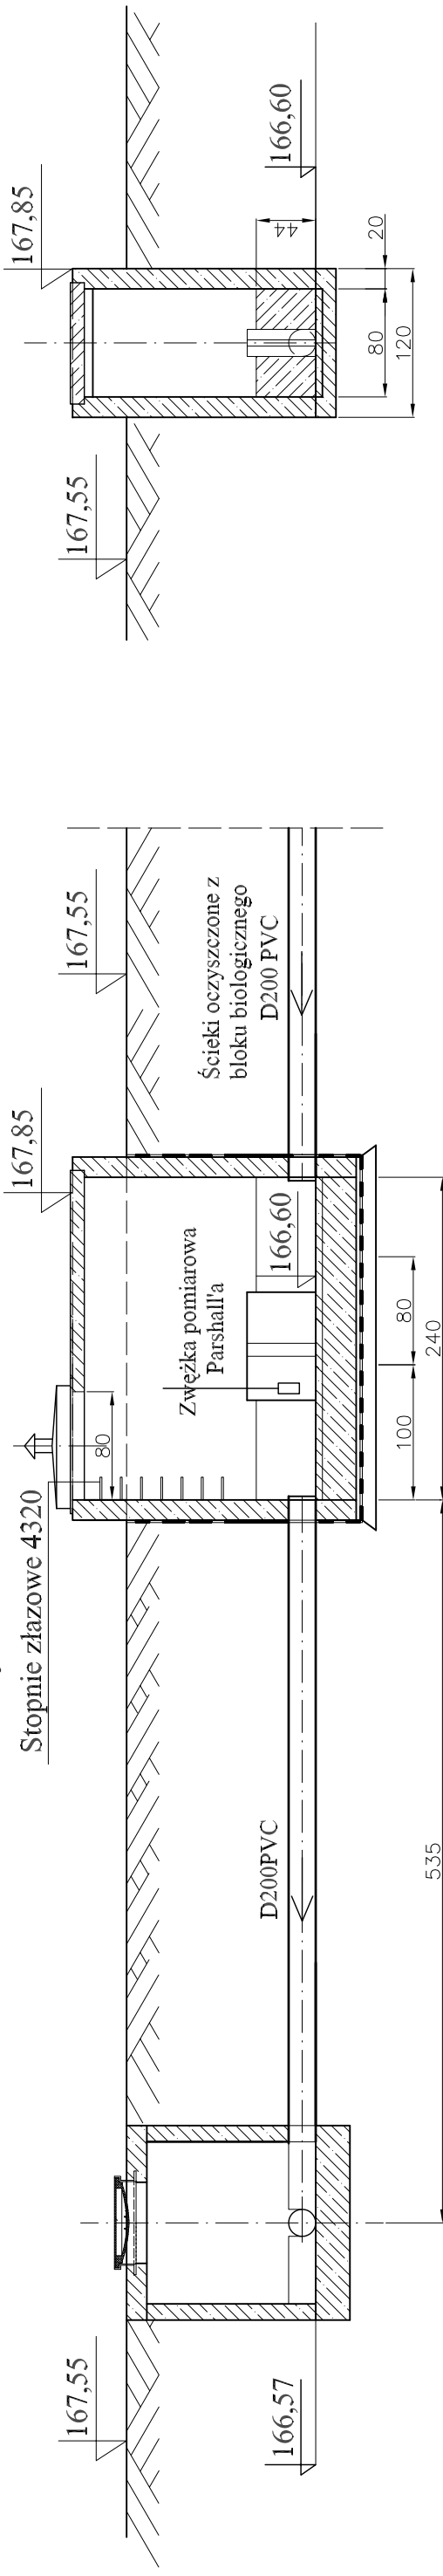

Odptyw ścieków oczyszczonych
do rowu "R-25"

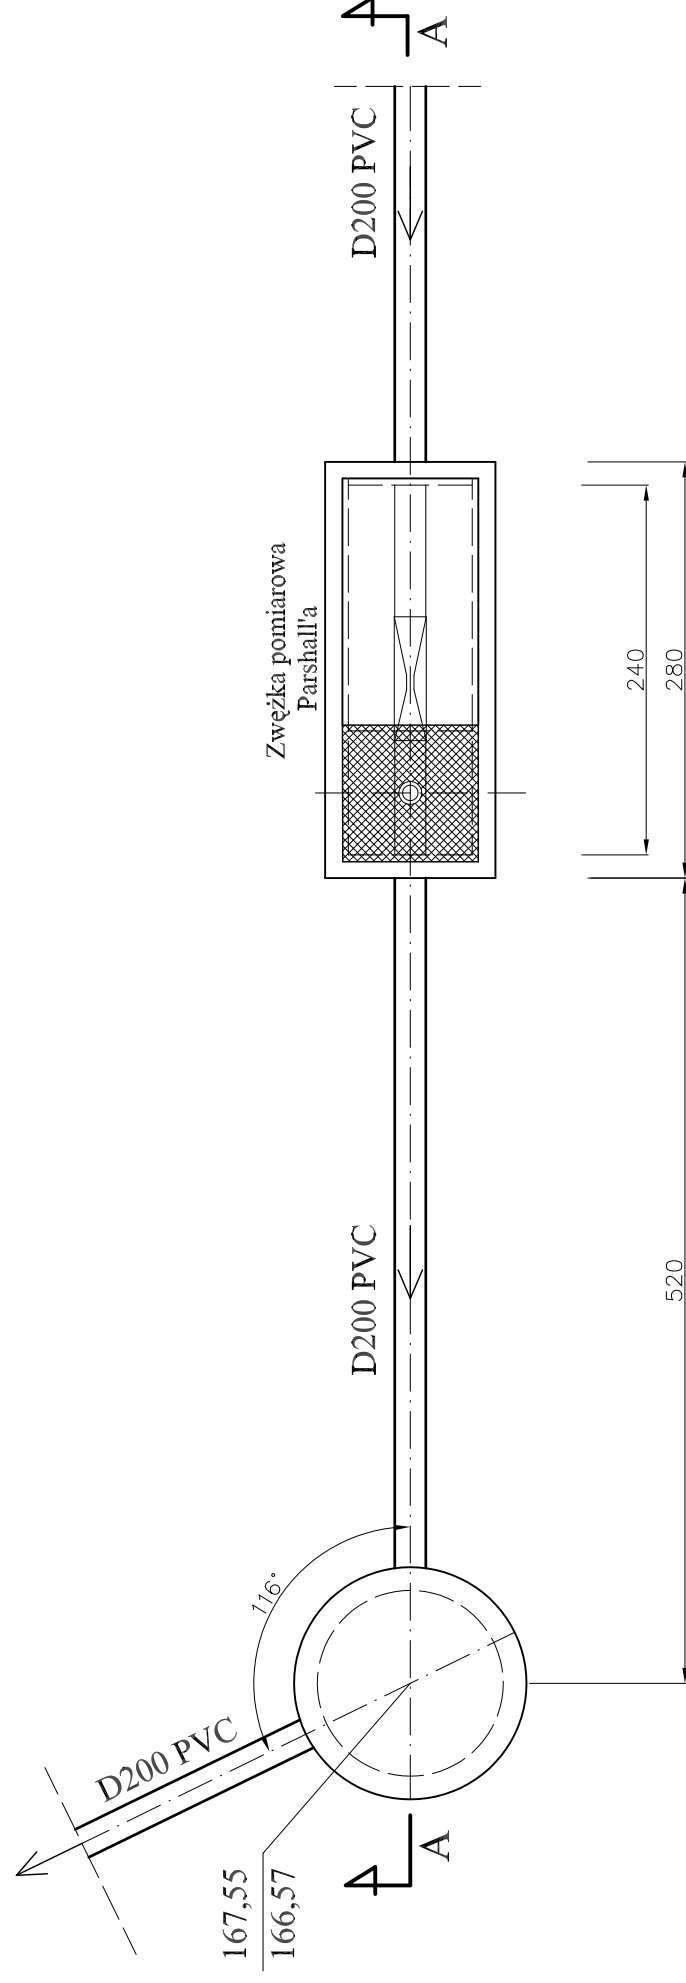

TWŚ PROJEKTOWANIE JANUSZ URBANOWICZ 54-232 Wrocław, ul Niedźwiedzia 51/3		URZĄD GMINY W CEGŁOWIE		STADIUM	
INWESTOR	PRZEBUDOWA MECHANICZNO-BIOLOGICZNEJ OCZYSZCZALNI ŚCIEKÓW W MIEJSCOWOŚCI CEGŁÓW			P.B	
TEMAT I ADRES	IMIĘ I NAZWISKO	DATA	NR UPRAWNIEN	BRANŻA	PODPIS
PROJEKTANT	inż. Janusz Urbanowicz	10.2007r.	298/85/UW	technologia	NR UMOWY
SPRAWDZIŁ	mgr inż. Mariusz Sierpina	10.2007r.	302/88/UW	technologia	NR RYS.
TREŚĆ RYSUNKU	KOMORA POMIAROWA ŚCIEKÓW OCZYSZCZONYCH				T-18
					SKALA 1:50