


MAGAZYN OSADU ODWODNIONEGO OBIEKT NR 12
1:50

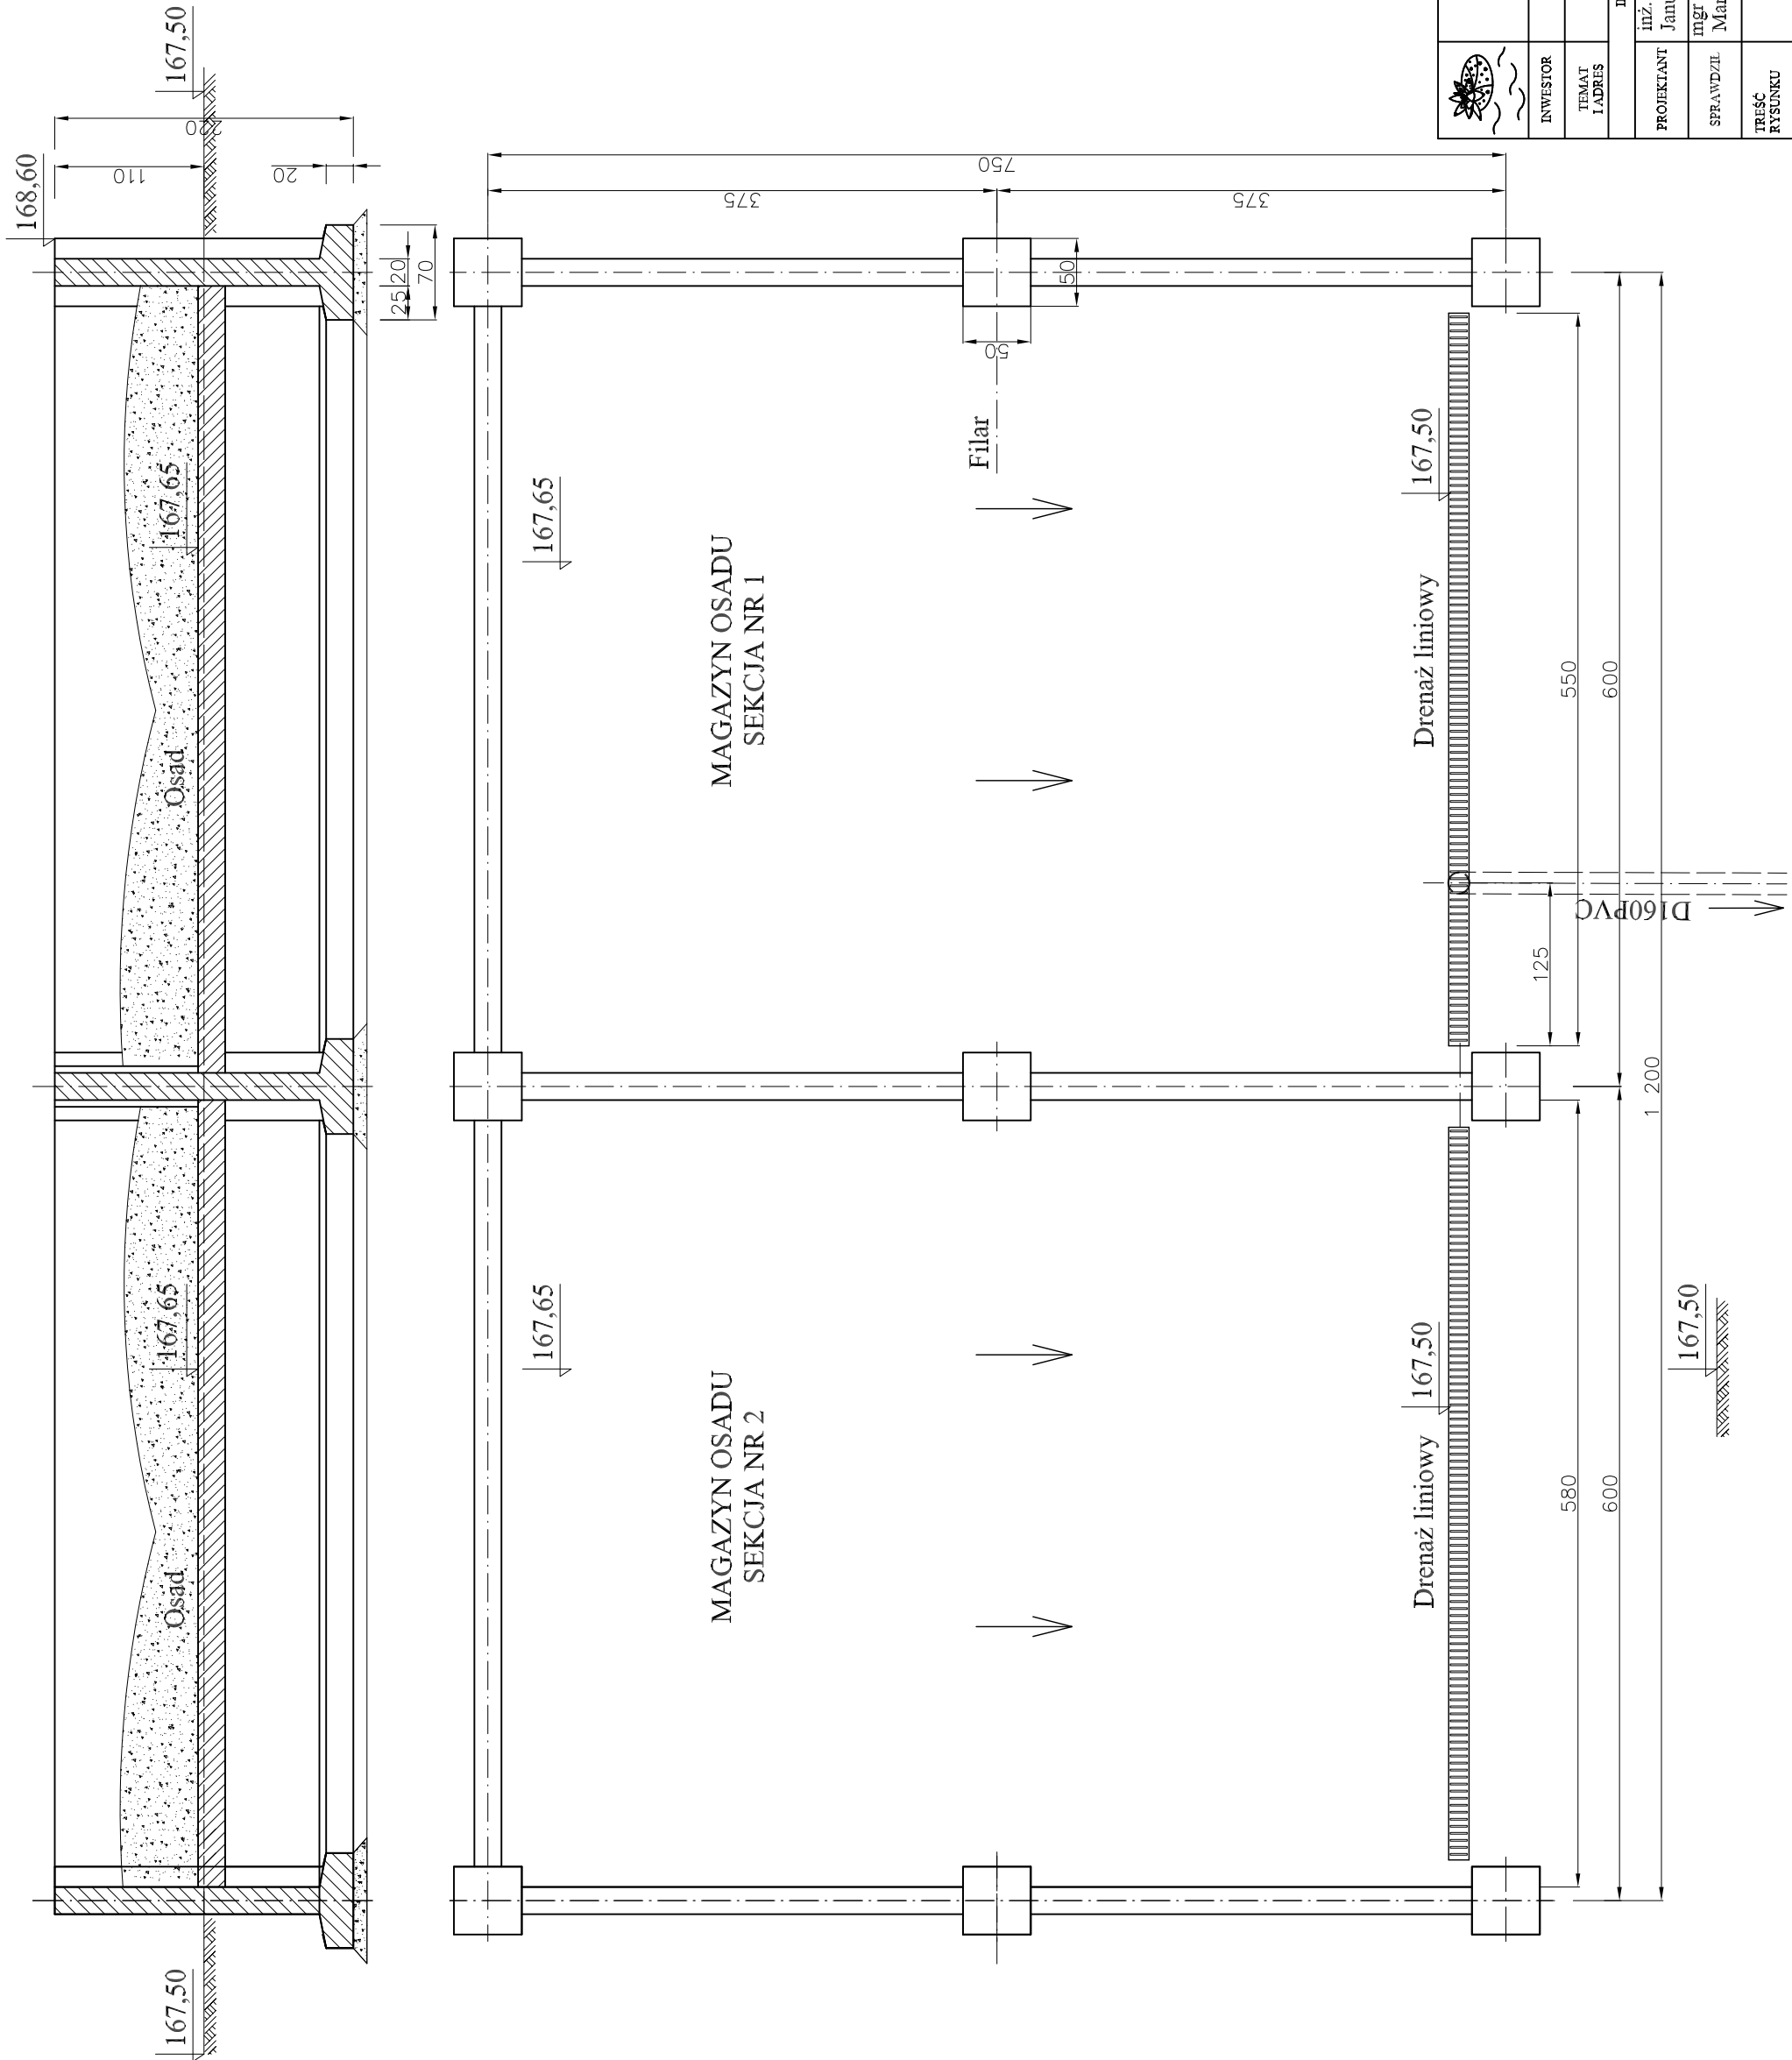

INWESTOR	TWŚ PROJEKTOWANIE JANUSZ URBANOWICZ 54-232 Wrocław, ul Niedźwiedzia 51/3				STADIUM	P.B	
	URZĄD GMINY W CEGŁOWIE				PRZEBUDOWA MECHANICZNO-BIOLOGICZNEJ OCZYSZCZALNI ŚCIEKÓW W MIEJSCOWOŚCI CEGŁÓW		
IMIE I NAZWISKO	DATA	NR UPRAWNIEN	BRANŻA	PODPIS	NR UMOWY	NR RYS.	
inż. Janusz Urbanowicz	10.2007r.	298/85/UW	technologia			T-16	
mgt inż. Mariusz Sierpina	10.2007r.	302/88/UW	technologia				
TREŚĆ RYSUNKU	MAGAZYN OSADU ODWODNIONEGO - OBIEKT NR 12					SKALA	1:50