



# ISTNIEJĄCA POMPOWNA ŚCIEKÓW - ZBIORNIK RETENCYJNY - OBIEKT NR.02

1:50

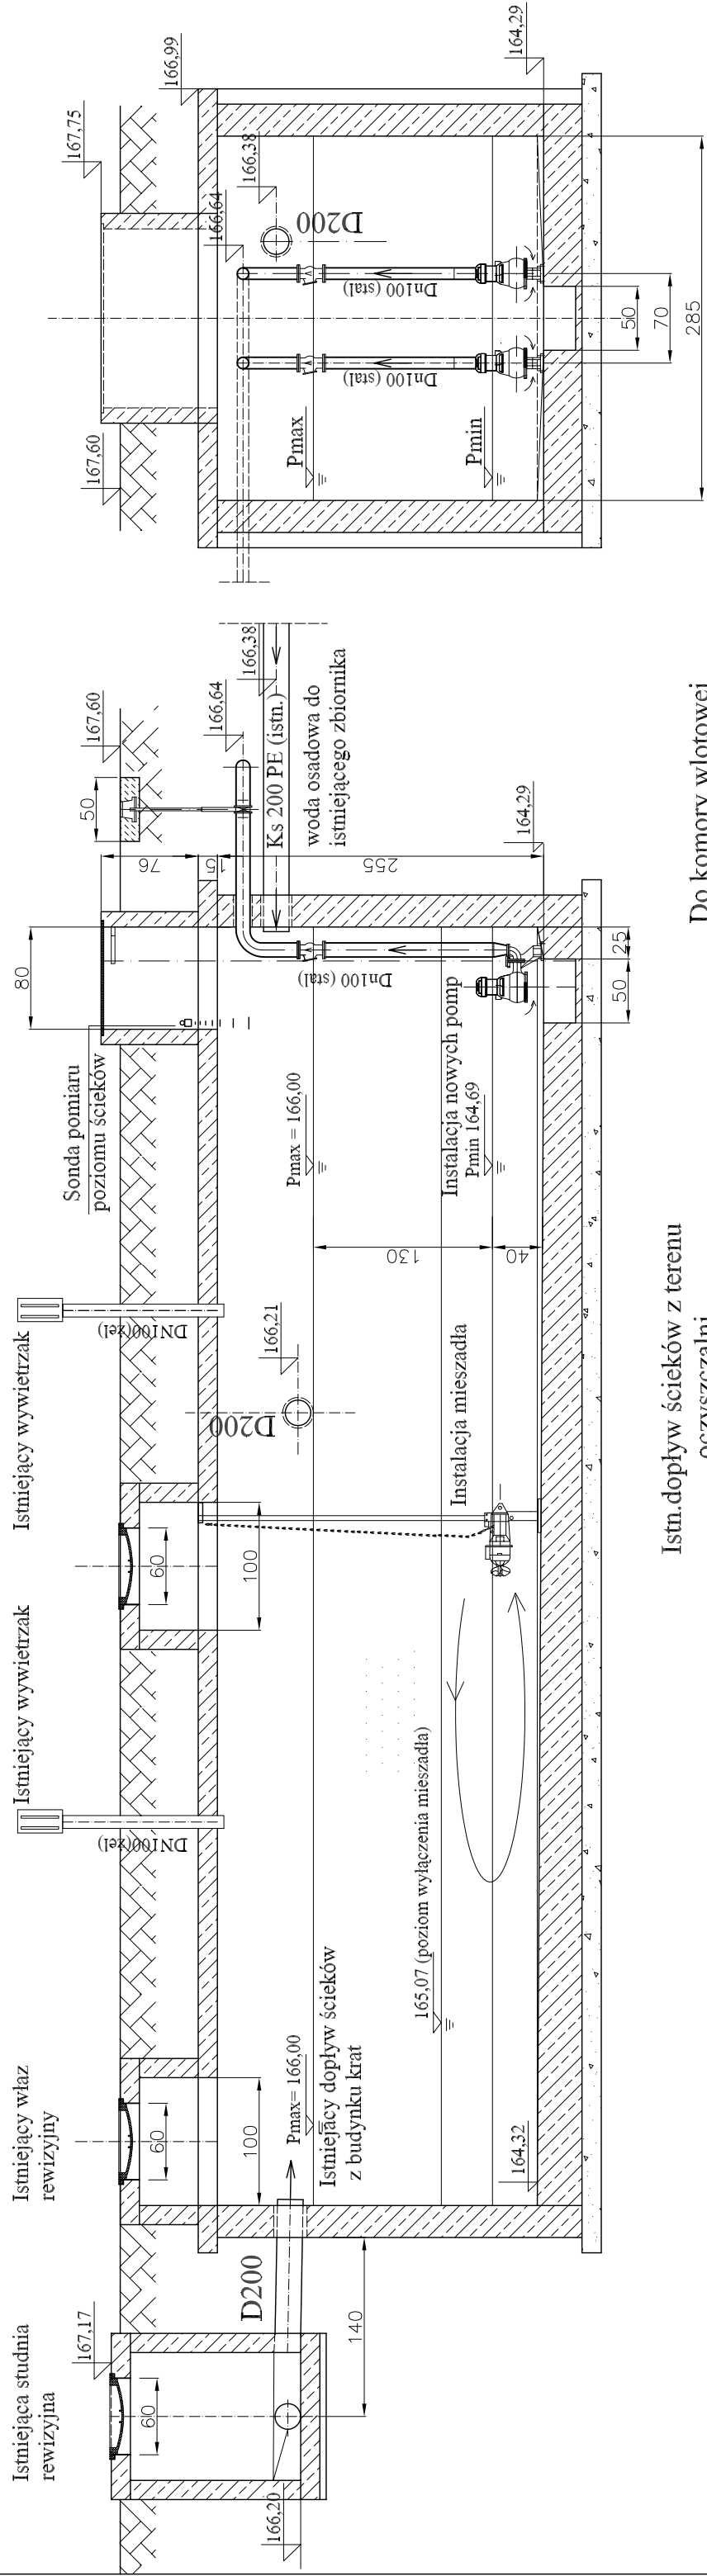

Istn. dopływ ścieków z terenu oczyszczalni

Do komory wlotowej bloku biologicznego

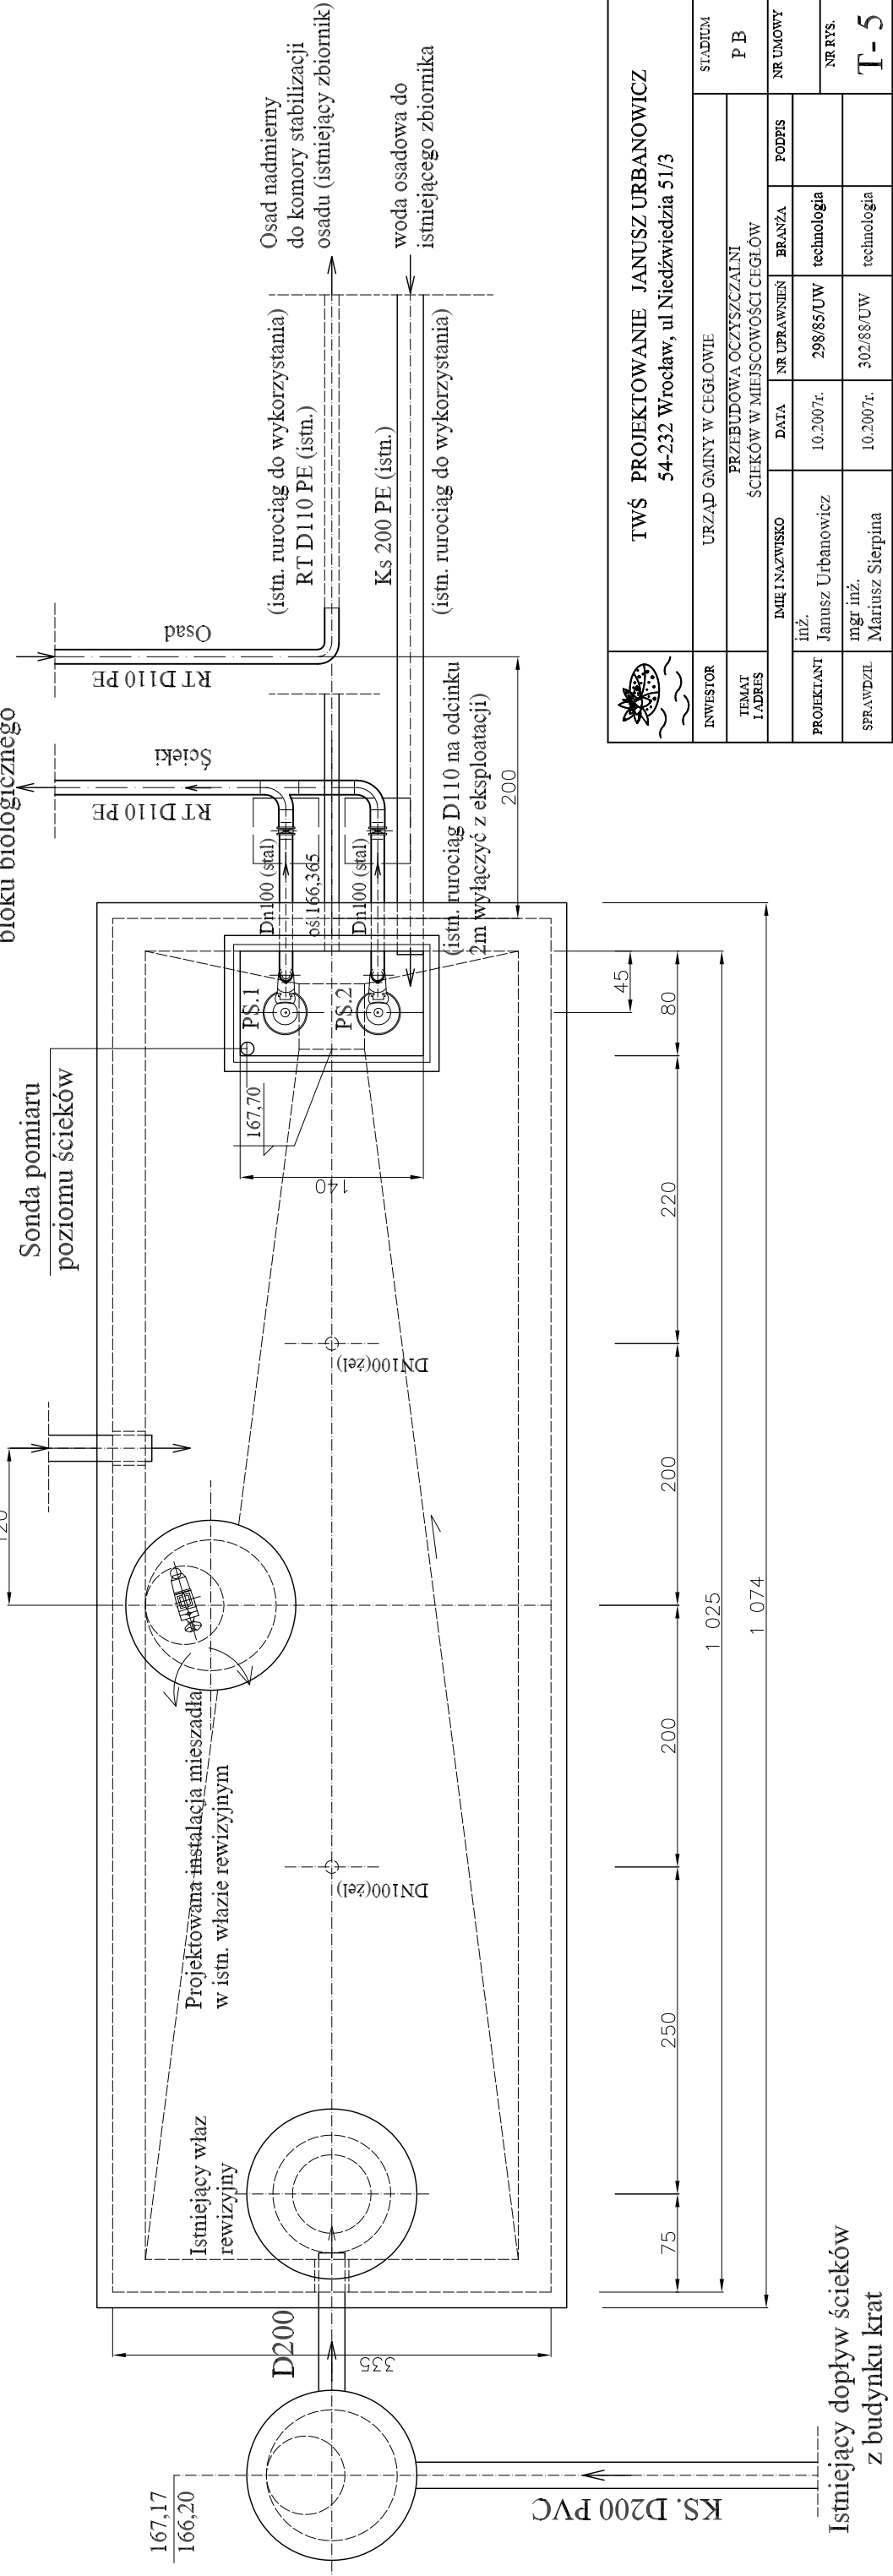

Istniejący dopływ ścieków z budynku krat

	<b>TWŚ PROJEKTOWANIE JANUSZ URBANOWICZ</b> 54-232 Wrocław, ul Niedźwiedzia 51/3				
	INWESTOR	URZĄD GMINY W CEGŁOWIE	STADIUM	P B	
TEMAT I ADRES	PRZEBUDOWA OCZYSZCZALNI ŚCIEKÓW W MIEJSCOWOŚCI CEGŁÓW				
PROJEKTANT	INŻENIARZ/WISKO	DATA	NR UPRAWNIENI	BRANŻA	PODPIS
	Janusz Urbanowicz	10.2007r.	298/85/UW	technologia	
SPRAWDZIŁ	mgr inż. Mariusz Sierpina	10.2007r.	302/88/UW	technologia	
TREŚĆ RYSUNKU	ISTNIEJĄCA POMPOWNA ŚCIEKÓW - ZBIORNIK RETENCYJNY				
					NR UMOWY
					NR RYS.
					<b>T-5</b>
					SKALA 1:50