


# SCHEMAT TECHNOLOGICZNY - PRZEBUDOWA O.Ś W MIEJSCOWOŚCI CEGŁÓW (4500 RLM)

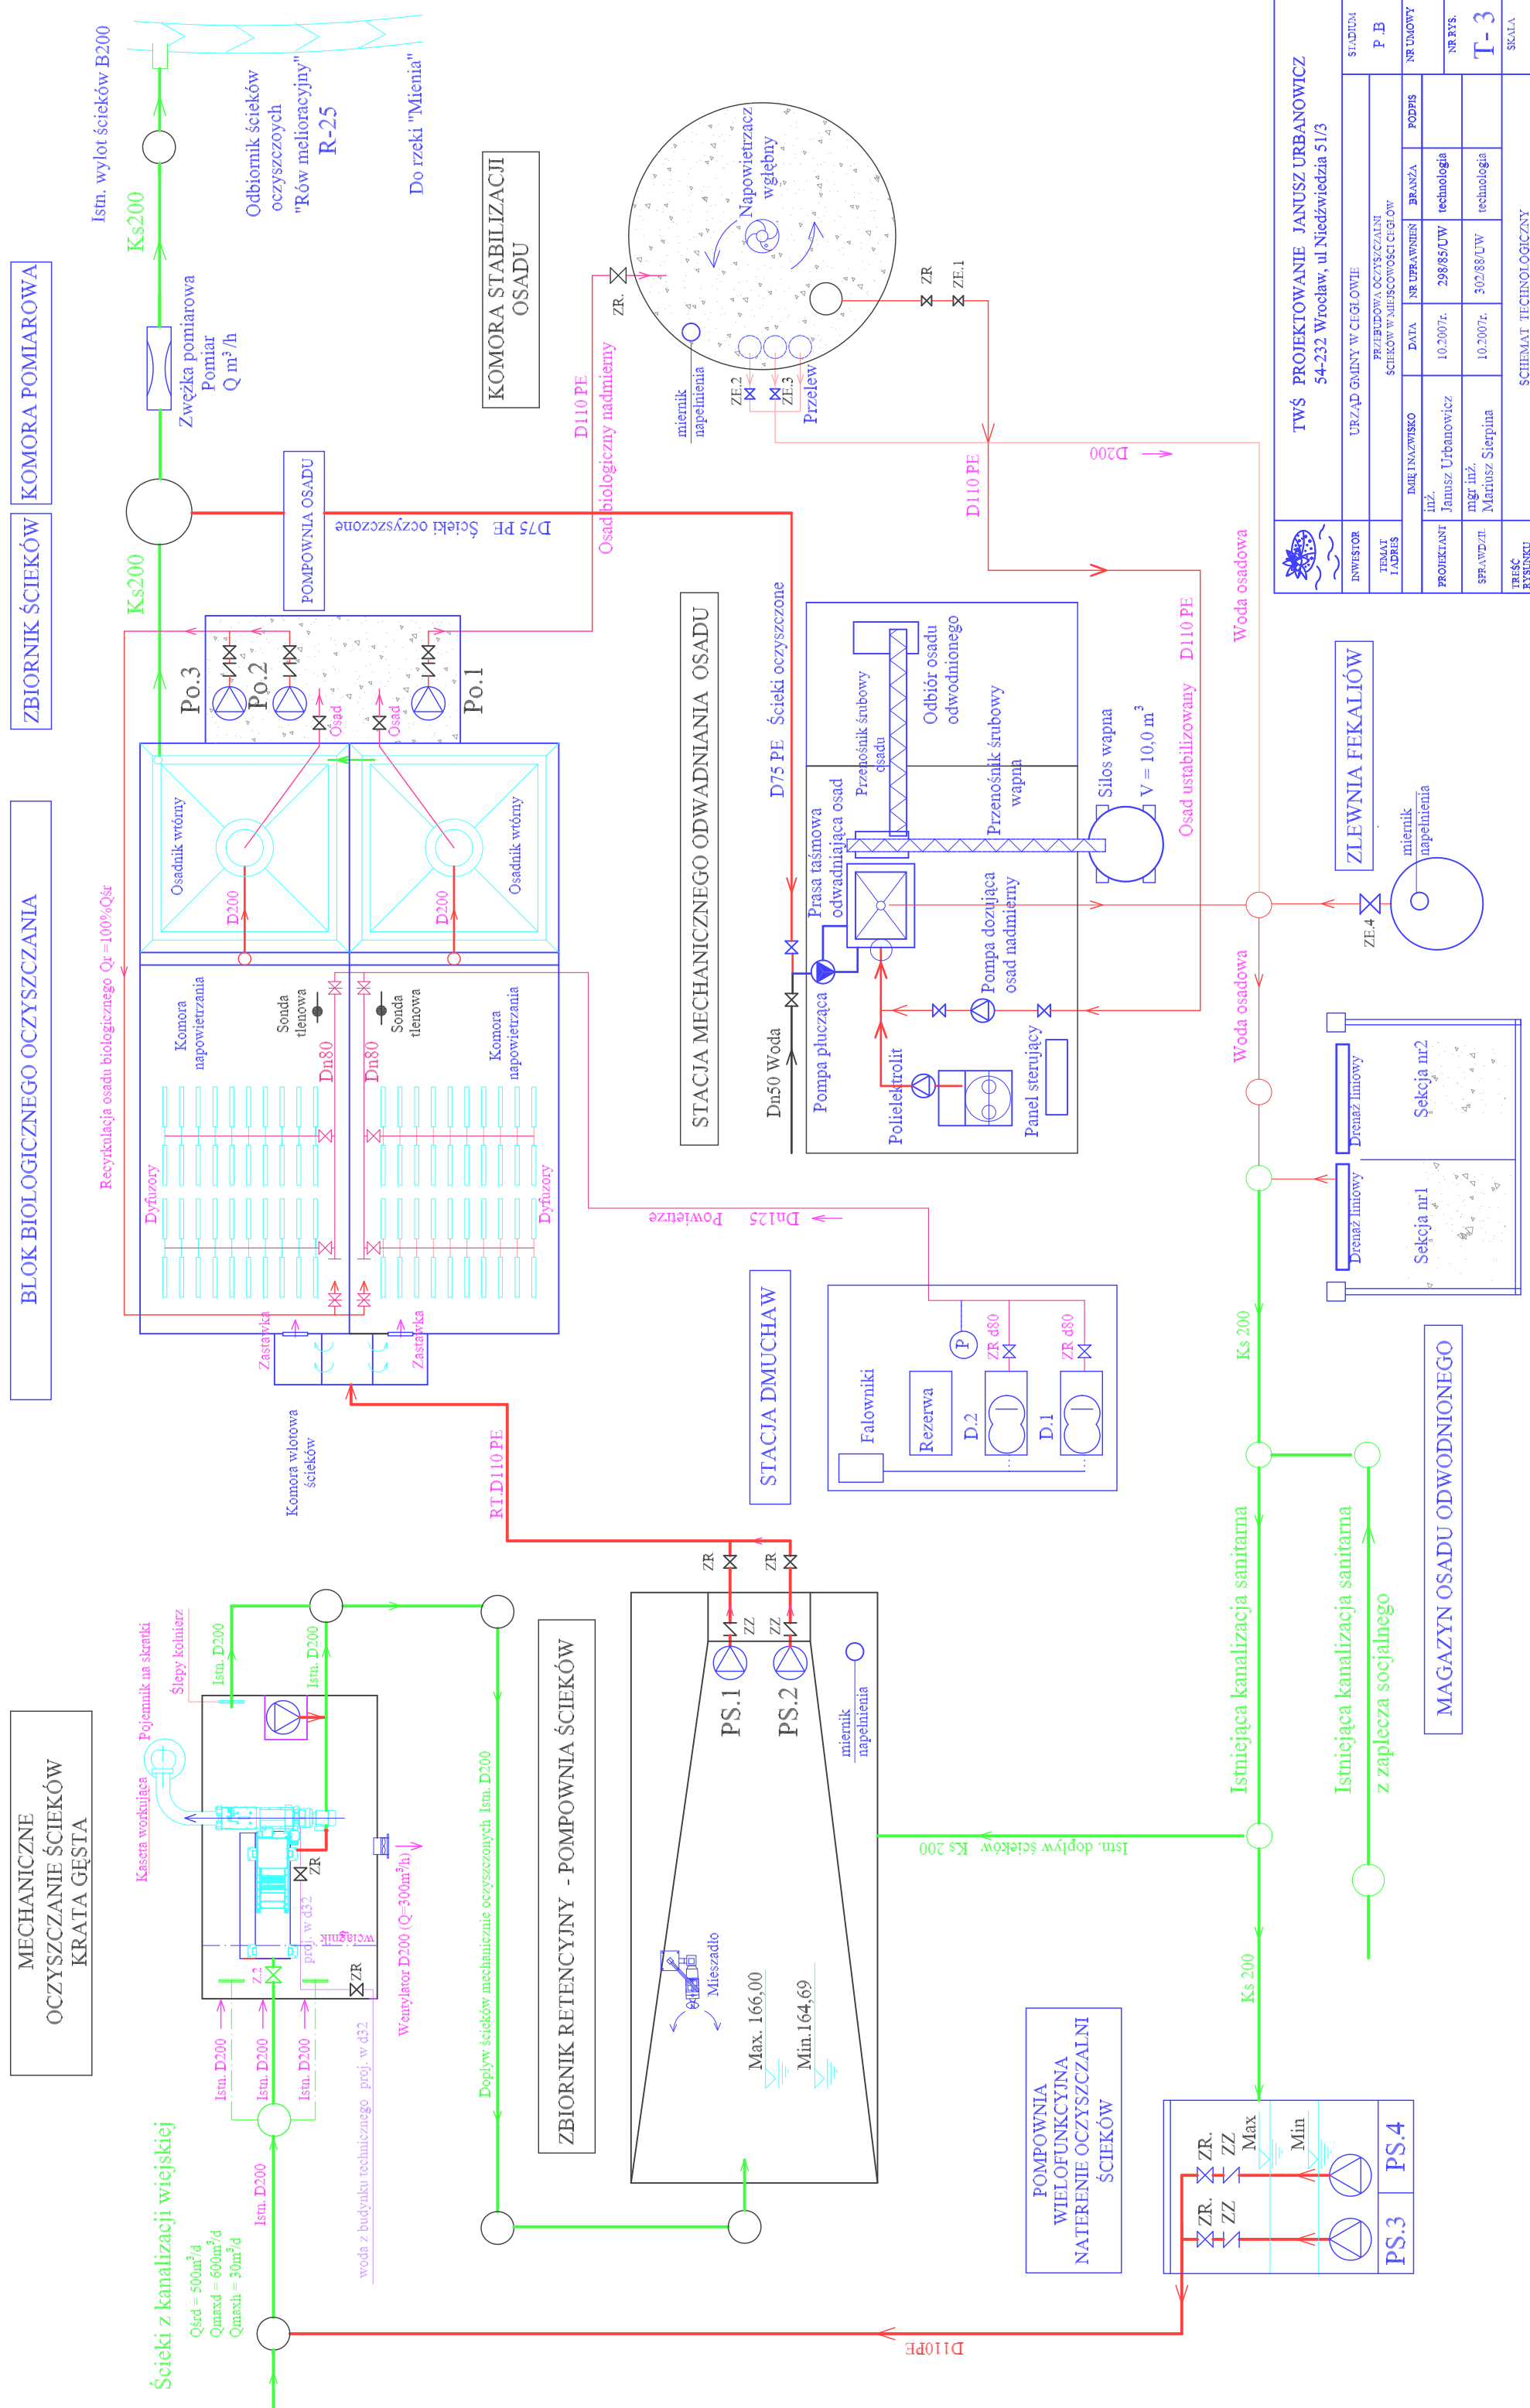

<b>TWŚ PROJEKTOWANIE JANUSZ URBANOWICZ</b> 54-232 Wrocław, ul Niedźwiedzia 51/3		STADIUM	P.B
INWESTOR	URZĄD GMINY W CIEGIOWIE	PRZEBUDOWA OCYSZCZALNI ŚCIEKÓW W MIEJSCOWOŚCI CEGŁÓW	NR UMOWY
TEMAT I ADRES	PRZEBUDOWA OCYSZCZALNI ŚCIEKÓW W MIEJSCOWOŚCI CEGŁÓW	BRANŻA	NR RYS.
PROJEKTANT	inż. Janusz Urbanowicz	DATA	298/85/UV
SPRAWDZIŁ	inż. Mariusz Sierpina	DATA	302/88/UV
TRZĘSC RYSUNKU	SCHEMAT TECHNOLOGICZNY	SCALA	T-3