PRZEBUDOWA OCZYSZCZALNI ŚCIEKÓW W MIEJSCOWOŚCI CIGLÓW

UKŁAD WYSOKOŚCIOWY OBIEKTÓW TECHNOLOGICZNYCH

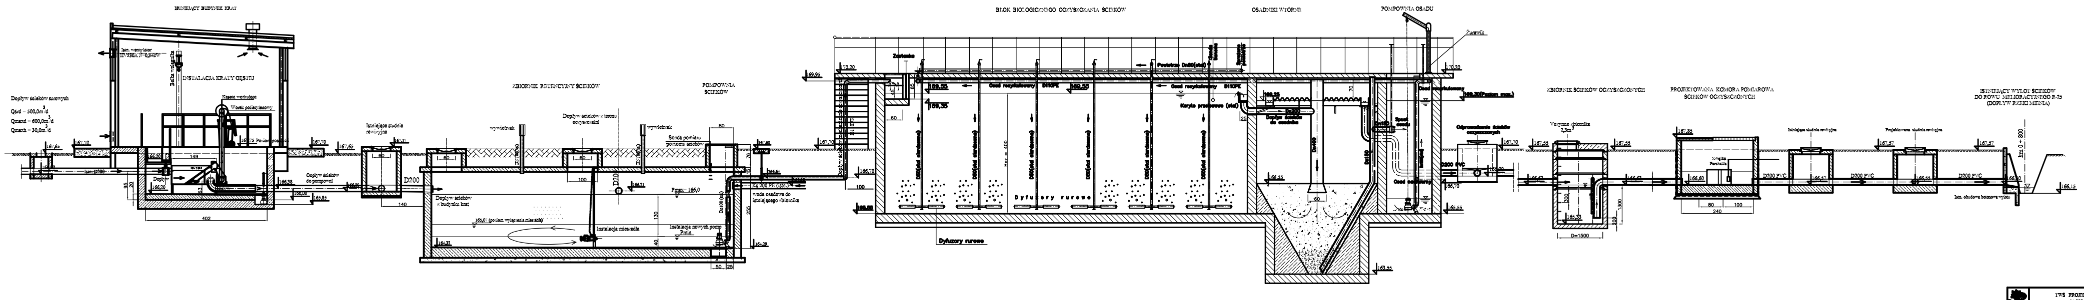

TWŚ PROJEKTOWANIE JANUSZ URBANOWICZ 54-232 Wrocław, ul Niedźwiedzia 51/3					
INWESTOR	[illegible]				STADIUM P.B
TEMAT	[illegible]				
	IMIĘ I NAZWISKO	DATA	NR UPRAWNIEŃ	BRANŻA	PODPIS
PROJEKTANT	inż. Janusz Urbanowicz	10.2007r.	298/85/UW	technologia	
SPRAWDZIŁ	mgr inż. Mariusz Sierpina	10.2007r.	302/88/UW	technologia	
[illegible]	UKŁAD WYSOKOŚCIOWY OBIEKTÓW TECHNOLOGICZNYCH				NR RYS. T-20 SKALA 1:50